

苅田港平面図

Port of Kanda 縮尺 1 : 10,000


船舶給水施設 位置図

苅田港位置図

縮尺 1 : 100,000

凡例

- 船舶給水管
- 給水栓 (給水可能)
- 給水栓 (給水不可)

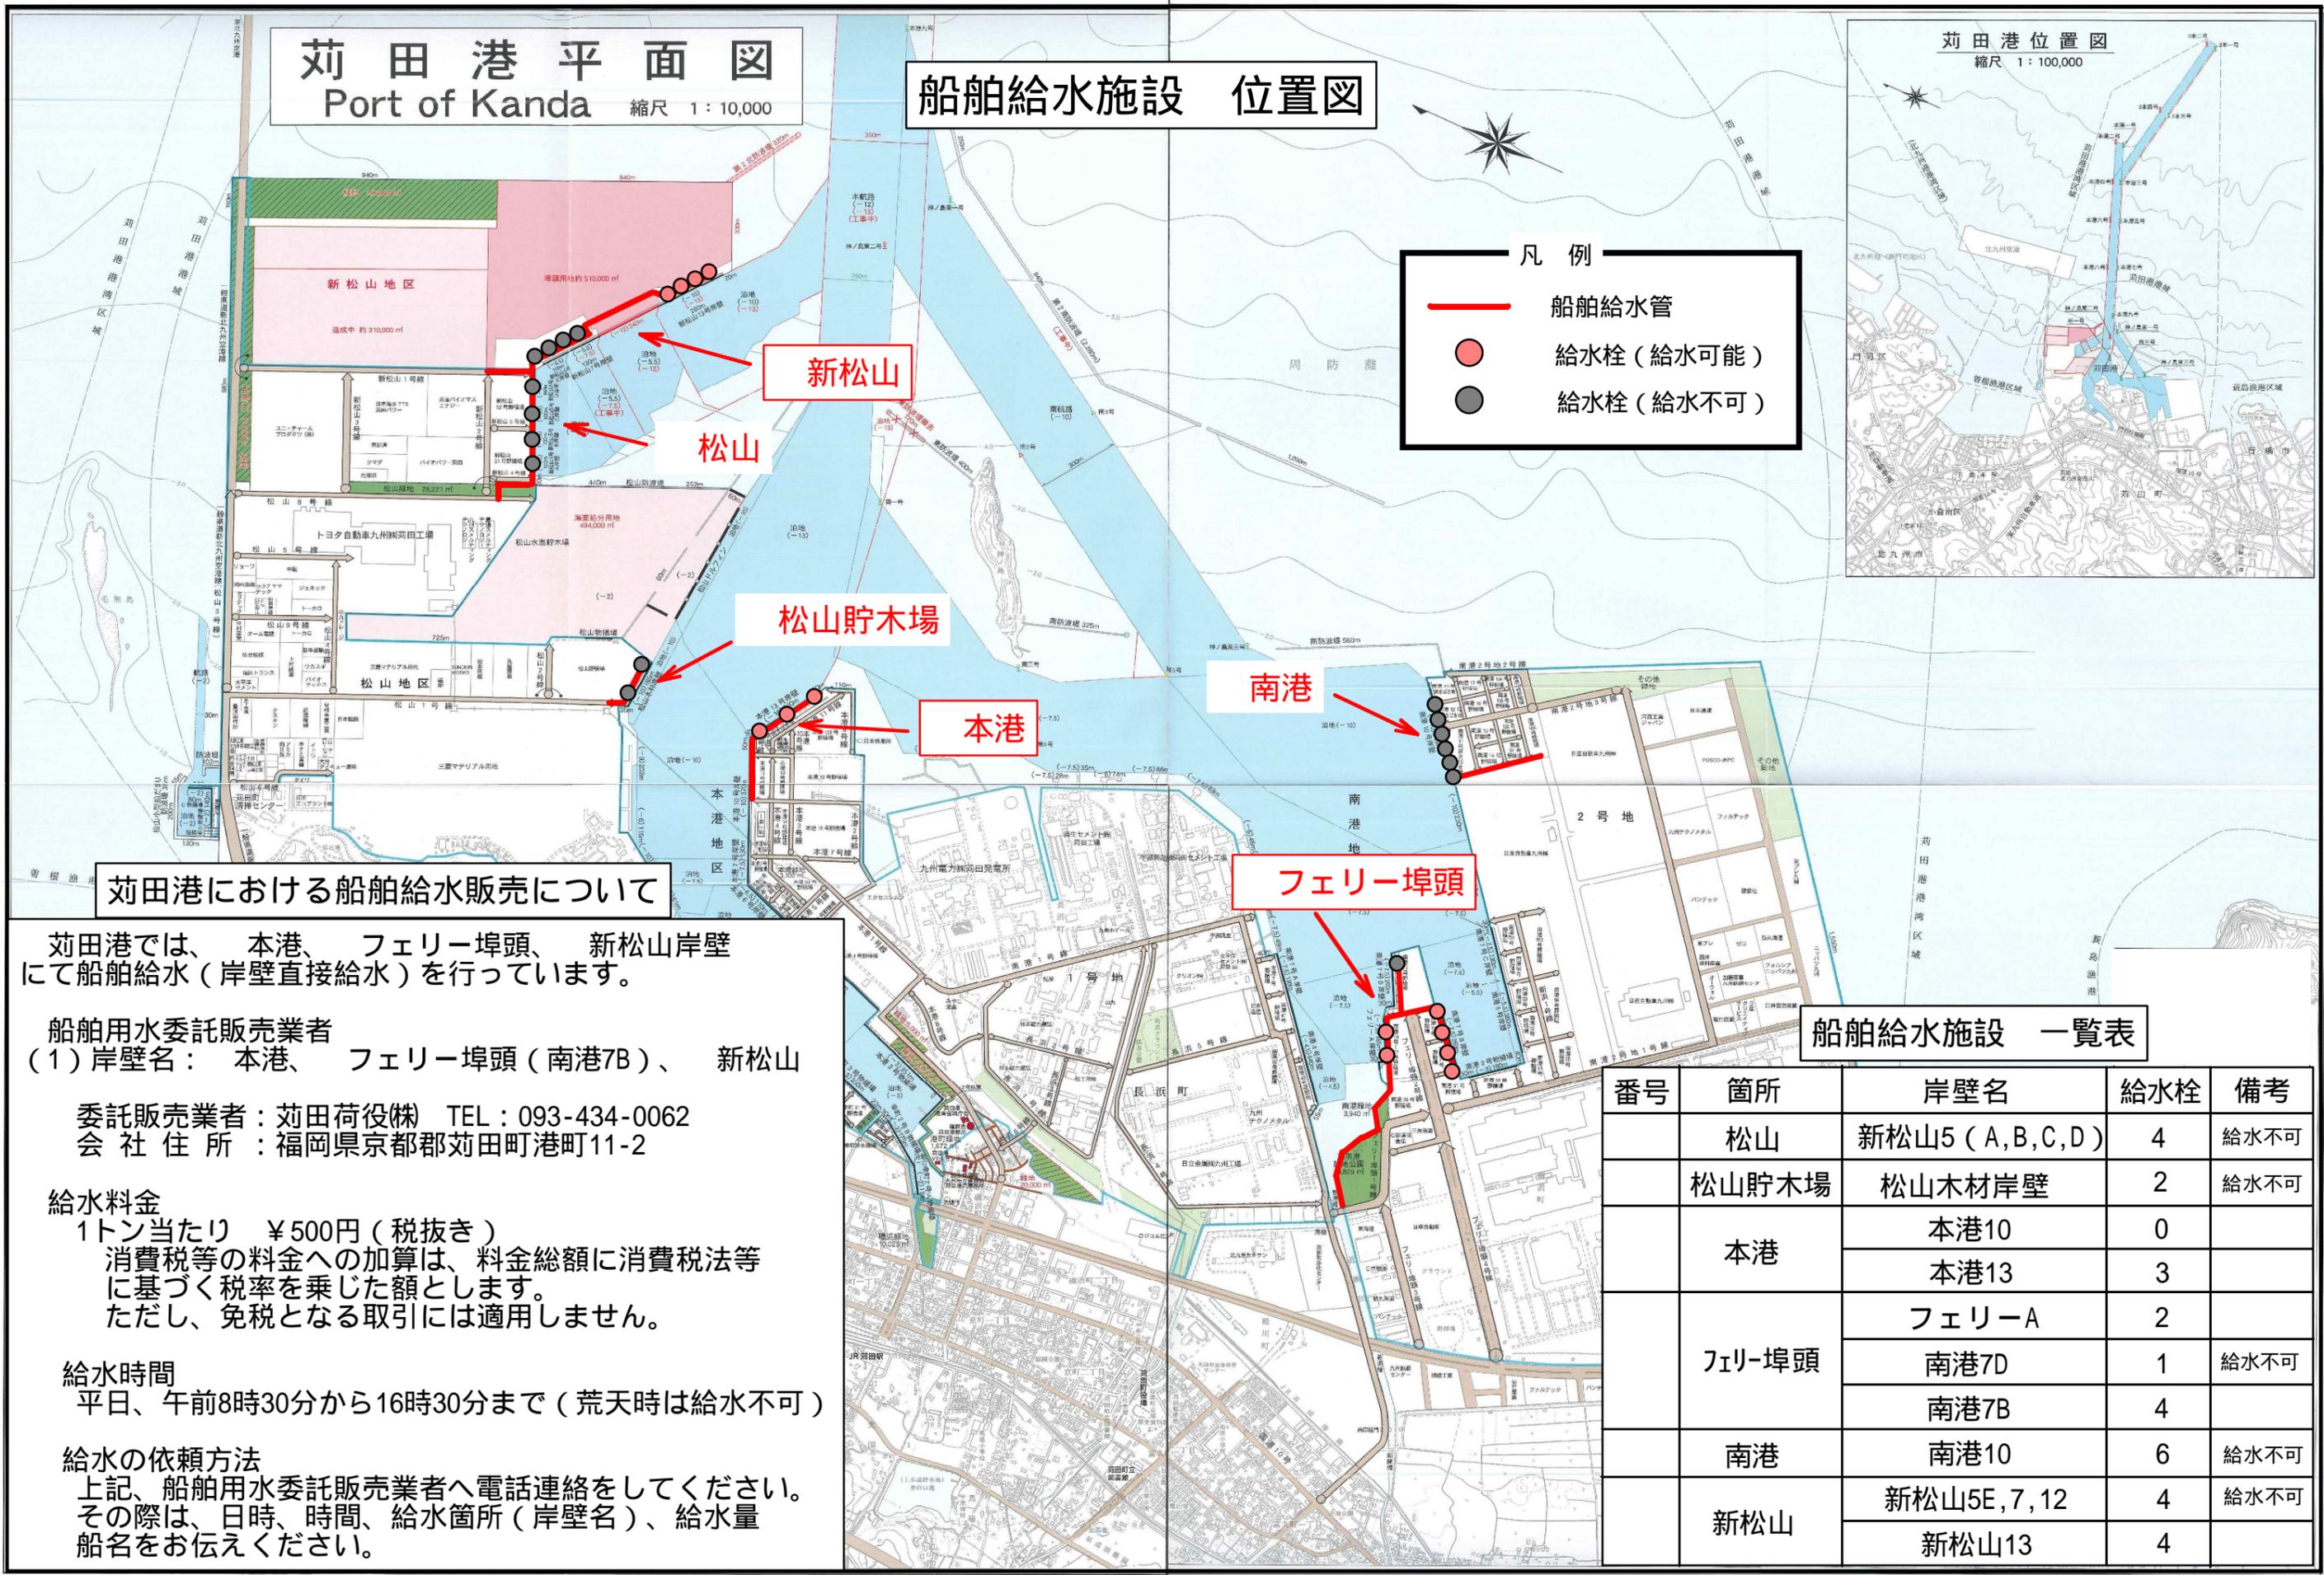

苅田港における船舶給水販売について

苅田港では、本港、フェリー埠頭、新松山岸壁にて船舶給水（岸壁直接給水）を行っています。

船舶用水委託販売業者
 (1) 岸壁名： 本港、フェリー埠頭（南港7B）、新松山

委託販売業者：苅田荷役(株) TEL：093-434-0062
 会社住所：福岡県京都郡苅田町港町11-2

給水料金
 1トン当たり ￥500円（税抜き）
 消費税等の料金への加算は、料金総額に消費税法等に基づく税率を乗じた額とします。
 ただし、免税となる取引には適用しません。

給水時間
 平日、午前8時30分から16時30分まで（荒天時は給水不可）

給水の依頼方法
 上記、船舶用水委託販売業者へ電話連絡をしてください。
 その際は、日時、時間、給水箇所（岸壁名）、給水量、船名をお伝えください。

船舶給水施設 一覧表

番号	箇所	岸壁名	給水栓	備考
	松山	新松山5 (A, B, C, D)	4	給水不可
	松山貯木場	松山木材岸壁	2	給水不可
	本港	本港10	0	
		本港13	3	
	フェリー埠頭	フェリーA	2	
		南港7D	1	給水不可
		南港7B	4	
	南港	南港10	6	給水不可
	新松山	新松山5E, 7, 12	4	給水不可
		新松山13	4	