

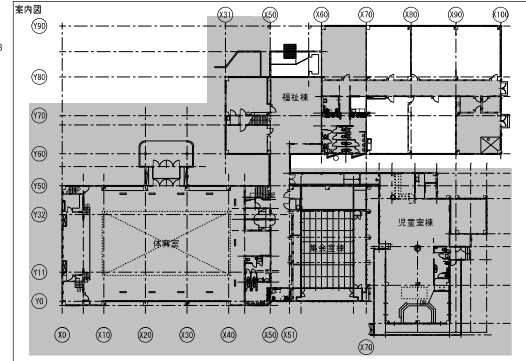
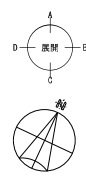
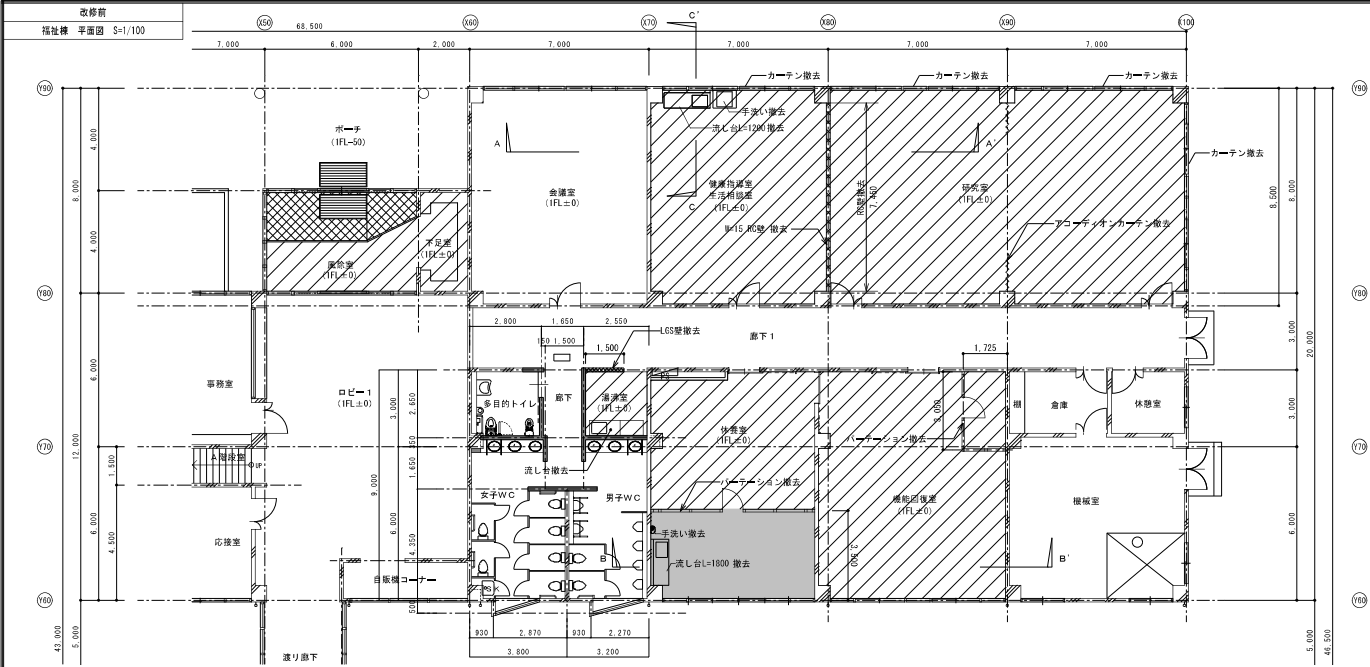


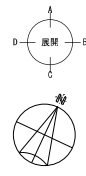

凡例	
下地床撤去	
仕上のみ撤去	
床スラブ撤去	

	健康増進室 生活相談室	機能回復室	研究室	休養室
床	ビニル床タイル (撤去)	ビニル床タイル (撤去)		
巾木	ビニル床タイル (撤去)	ビニル床タイル (撤去)		
壁	EP-0塗装 (撤去) (機能回復室を除く)	ビニル床タイル (撤去)		
柱型	EP-0塗装 (撤去)	ビニル床タイル (撤去)		

※通風室、風路室、下足室は別紙参照

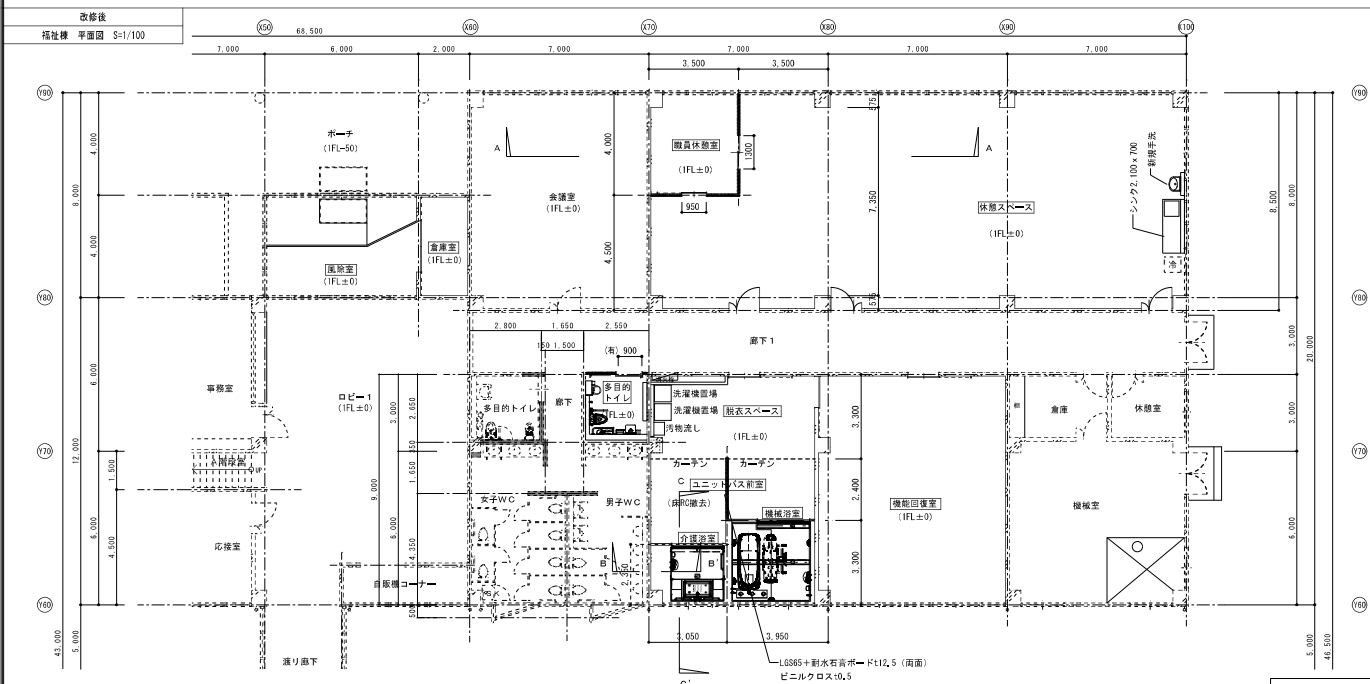


	職員休養室	機能回復室	休養スペース
床	長尺ビニル床タイル (新設)		
巾木	ビニル床タイル (新設)		
壁	ビニル床タイル (新設) LGS (65)	機能回復室: EP-0 塗装 石膏ボード下地 (12.5) (新設)	
柱型	下地調整の上 ビニル床タイル (新設)		

	脱衣スペース	ユニットバス前室	浴室
床	長尺ビニル床タイル (新設)	介護浴室、機械浴室、廊は別紙参照	
巾木	ビニル床タイル (新設)		
壁	ビニル床タイル (新設) LGS (65)	石膏ボード下地 (12.5) (新設)	
柱型	下地調整の上 ビニル床タイル (新設)		

※多目的トイレ、風路室・倉庫は別紙参照
※新設の壁にはグラスウール24kg/m3を使用すること。


凡例	
	RC壁
	LGS壁 (65)
	グラスウール24kg/m3充填

株式会社 海渡設計 一級建築士事務所 福岡県北九州市豊前1-30027号 代表取締役 野田知伸 管理建築士 神崎信二 一級建築士 第323073号	工事名称 総合福祉会館改修工事 所在地 福岡県北九州市豊前1-30027号 1-1-10-1	図面名称 福祉棟【改修前・後】平面図 縮尺 A1: 1/100 A3: 1/200 発行	図面番号 A-015

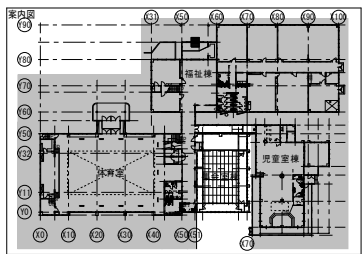

その他


改修前
集合室棟 平面図 S=1/100

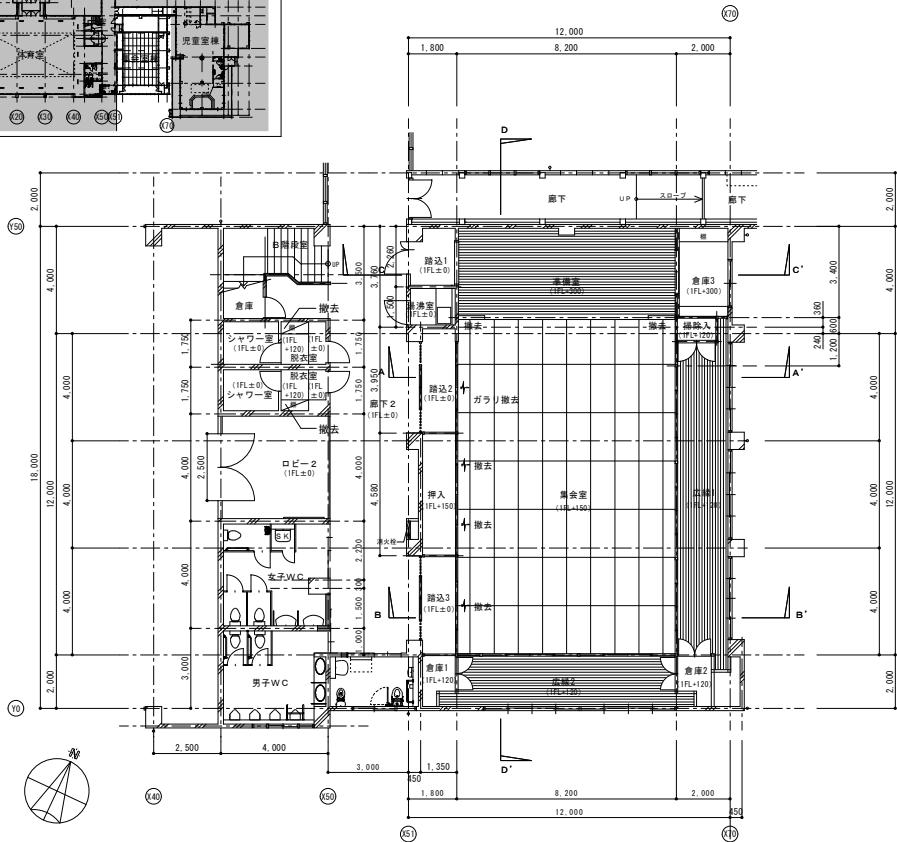

	路込1	準備室	倉庫3	集会室
床	ビニル床タイル貼【撤去】	コンパネ【撤去】 木下地組【撤去】 桧縁甲板貼【撤去】	コンパネ【撤去】 木下地組【撤去】 桧縁甲板貼【撤去】	下地板【撤去】 根太(45×45)+大引(45×90)+杉材固子【残し】 畳【撤去】
巾木	ビニル巾木【撤去】	木製巾木【撤去】	雑巾摺【撤去】	畳寄せ【撤去】
壁	ビニルクロス貼【撤去】	ビニルクロス貼【撤去】	合板貼【撤去】	砂壁状ビニルクロス貼【撤去】
柱型	下地調整の上 ビニルクロス貼【撤去】	ビニルクロス貼【撤去】	合板貼【撤去】	砂壁状ビニルクロス貼【撤去】

	排除入れ	広縁1	広縁2	路込2	路込3	押入	倉庫1	倉庫2
床	長尺シート貼【撤去】	桧縁甲板貼【撤去】		長尺シート貼【撤去】		合板張り【既存のまま】		
巾木	雑巾摺【撤去】	雑巾摺【撤去】		木製巾木【撤去】		雑巾摺【既存のまま】		
壁	砂壁状ビニルクロス貼【撤去】	砂壁状ビニルクロス貼【撤去】		砂壁状ビニルクロス貼【撤去】		合板張り【既存のまま】		
柱型	砂壁状ビニルクロス貼【撤去】	砂壁状ビニルクロス貼【撤去】		砂壁状ビニルクロス貼【撤去】		合板張り【既存のまま】		

改修後
集合室棟 平面図 S=1/100

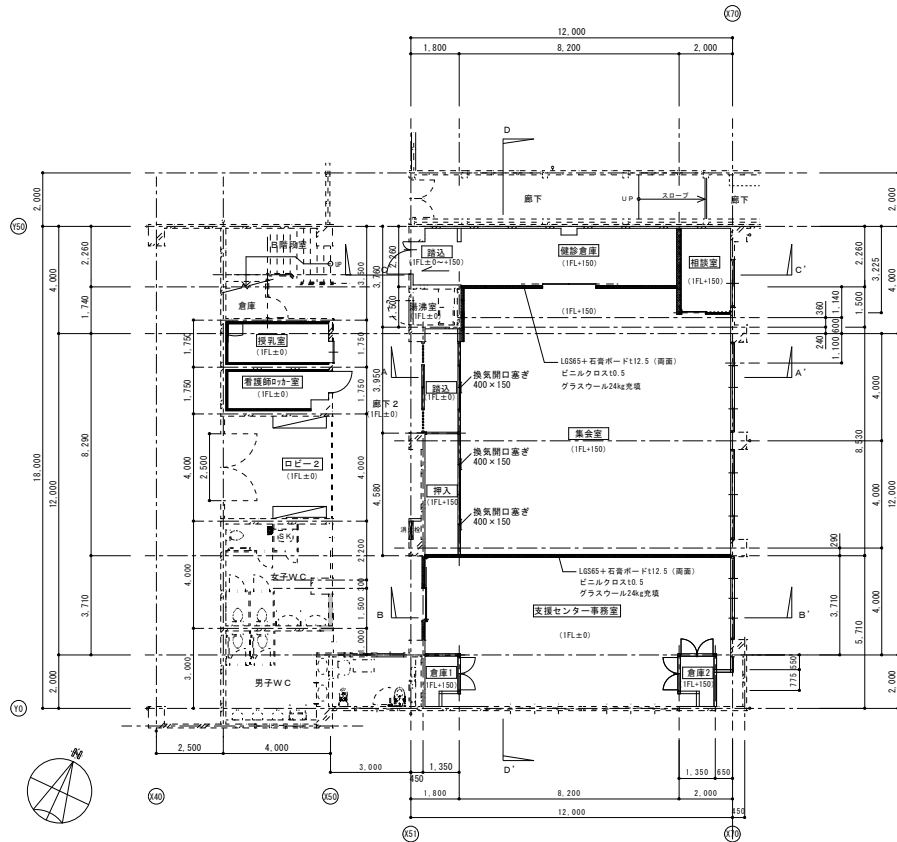

	福祉診療室	相談室	集会室
床	モルタル下地t30【一部新設】 長尺シート貼t2.0【新設】	モルタル下地t30【新設】 長尺シート貼t2.0【新設】	32n×t15+n×-子×t68×-子25mm+20mm【一部新設】 根太(45×45)+大引(45×90)+モルタルt22【一部新設】 長尺シート貼t2.8+32n×t15【新設】
巾木	ビニル巾木t1.5 H=75【新設】	ビニル巾木t1.5 H=75【新設】	ビニル巾木t1.5 H=75【新設】
壁	石膏ボードt12.5【一部新設】 EP-G建築【新設】	モルタル下地+石膏ボードt12.5【新設】 ビニルクロス貼t0.5【新設】	石膏ボードt12.5【一部新設】 ビニルクロス貼t0.5【新設】 LGS(=65【新設】 ガラス24kg充填
柱型	石膏ボードt12.5【一部新設】 EP-G建築【新設】	モルタル下地+石膏ボードt12.5【新設】 ビニルクロス貼t0.5【新設】	石膏ボードt12.5【一部新設】 ビニルクロス貼t0.5【新設】

※集会室床のみ長尺シート貼t2.8

	支援センター事務室	路込2	押入	倉庫1	倉庫2
床	モルタル下地t30【一部新設】 長尺シート貼t2.0【新設】	長尺シート貼t2.0【新設】	合板張り【既存のまま】		
巾木	ビニル巾木t1.5 H=75【新設】	ビニル巾木t1.5 H=75【新設】	雑巾摺【既存のまま】		
壁	石膏ボード下地t12.5【新設】 ビニルクロス貼t0.5【新設】 LGS(=65【新設】 ガラス24kg充填	ビニルクロス貼t0.5【新設】	合板張り【既存のまま】		
柱型	石膏ボード下地t12.5【新設】 ビニルクロス貼t0.5【新設】	ビニルクロス貼t0.5【新設】	合板張り【既存のまま】		

【凡例】



RC壁



LGS壁(65)



ガラス24kg充填

株式会社 海渡設計 一級建築士事務所

福岡県知事登録第1-30027号

代表取締役 野田知伸

管理建築士 神崎信二 一級建築士 第323073号

工事名称 総合福祉会館改修工事

市町村 市町村 福祉課

福岡県京都市町田町富久1-19-1

図面名称 集合棟【改修前・後】平面図



縮尺 A1:1/100

A3:1/200

図面番号 A-016

改修前
体育室 平面図 S-1/100


	倉庫
床	ビニル床タイル貼【撤去】
巾木	ビニル巾木【撤去】
壁	ビニルクロス【撤去】
柱型	ビニルクロス【撤去】
	ホール
床	長尺シート貼り【既存のまま】 一部長尺シート貼り【撤去】
巾木	ビニル巾木【既存のまま】
壁	ビニルクロス【既存のまま】
柱型	ビニルクロス【既存のまま】

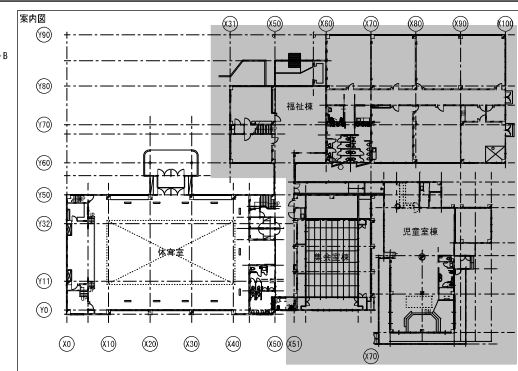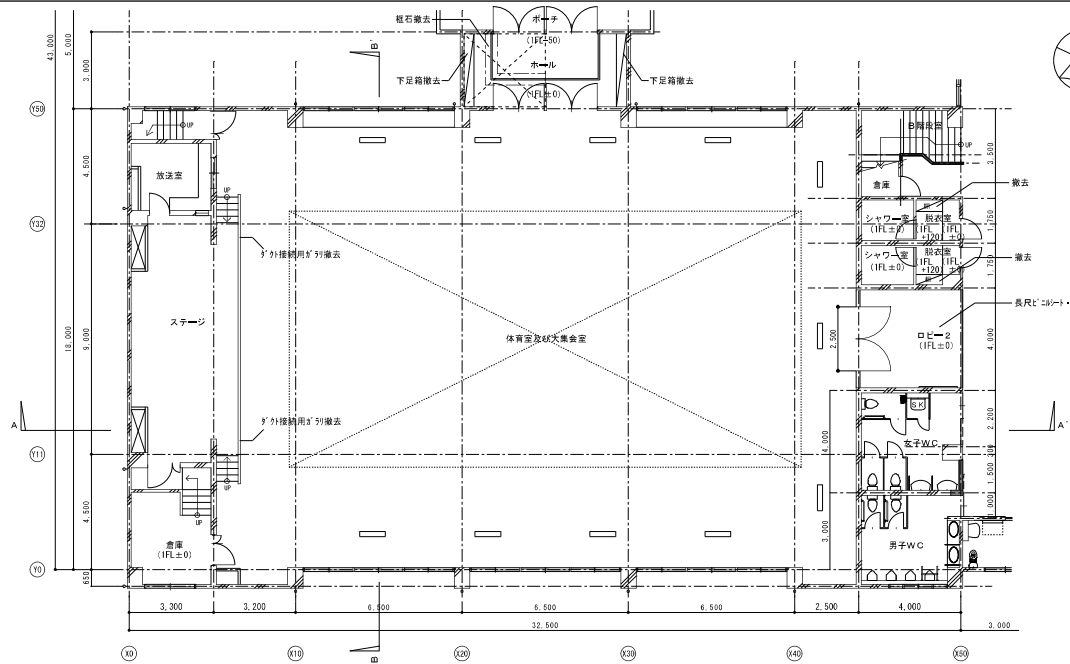

	体育室及び大集合室	シャワー室	脱衣室	ロビー2
床	フローリング【既存のまま】	50角モザイクタイル【撤去】	フローリング張り【撤去】	長尺シート貼【撤去】
巾木	木製巾木【既存のまま】	100角タイル貼り【撤去】	ビニル巾木【撤去】	ビニル巾木【撤去】
壁	ビニルクロス【既存のまま】 増築【撤去】	100角タイル貼り【撤去】	ビニルクロス【撤去】	ビニルクロス【既存のまま】
柱型	ビニルクロス【既存のまま】		ビニルクロス【撤去】	ビニルクロス【既存のまま】

改修後
体育室 平面図 S-1/100


	増築
床	長尺シート貼 t2.0【新設】
巾木	ビニル巾木 t1.5 H75【新設】
壁	ビニルクロス t0.5【新設】
柱型	ビニルクロス t0.5【新設】
	ホール
床	長尺シート貼り t2.0【既存のまま】
巾木	ビニル巾木 t1.5 H75【既存のまま】
壁	ビニルクロス t0.5【既存のまま】
柱型	ビニルクロス t0.5【既存のまま】
	倉庫
床	コンクリート高床調整【新設】 モルタル下地調整【新設】 長尺シート貼 t2.0【新設】
巾木	ビニル巾木 t1.5 H75【新設】
壁	軽量鉄骨下地 t50-合板 t12【新設】 軽量鉄骨下地 t50-合板 t12【新設】 タイル t30x45kg/m2 EP-塗装【新設】

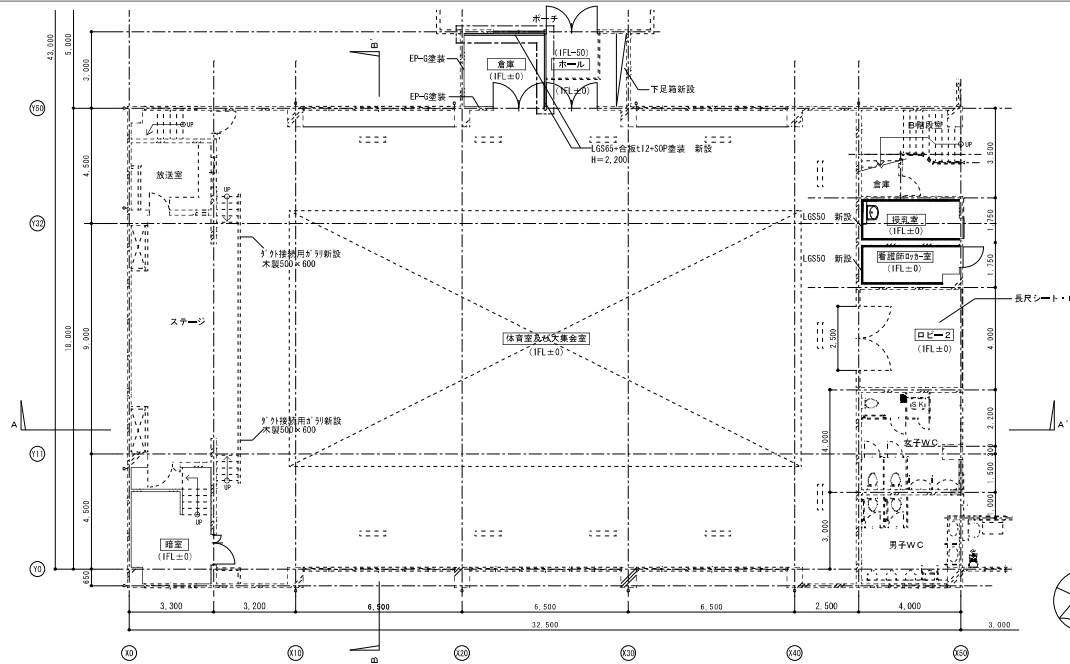


	体育室及び大集合室	増築	看護部ロッカー前	ロビー2
床	フローリング【既存のまま】	長尺シート貼り t2.0【新設】	長尺シート貼り t2.0【新設】	長尺シート t2.0【新設】
巾木	木製巾木【既存のまま】	ビニル巾木 t1.5 H75【新設】	ビニル巾木 t1.5 H75【新設】	ビニル巾木 t1.5 H75【新設】
壁	ビニルクロス【既存のまま】 増築【新設】	軽量鉄骨下地 t50【新設】 石膏ボード下地 t12.5【新設】 ビニルクロス t0.5【新設】 タイル t30x45kg/m2	軽量鉄骨下地 t50【新設】 石膏ボード下地 t12.5【新設】 ビニルクロス t0.5【新設】 タイル t30x45kg/m2	ビニルクロス【既存のまま】
柱型	ビニルクロス【既存のまま】		下地調整の上ビニルクロス t0.5【新設】	ビニルクロス【既存のまま】


株式会社 海波設計 一級建築士事務所
福岡県和歌山県福岡市20022号
代表取締役 野田知伸
管理建築士 神崎健二 一級建築士 第323073号

二番名称
総合福祉会館改修工事
四番名称
集合棟 体育室【改修前・後】平面図
五番名称
施設名称
施設番号
日付
A-017

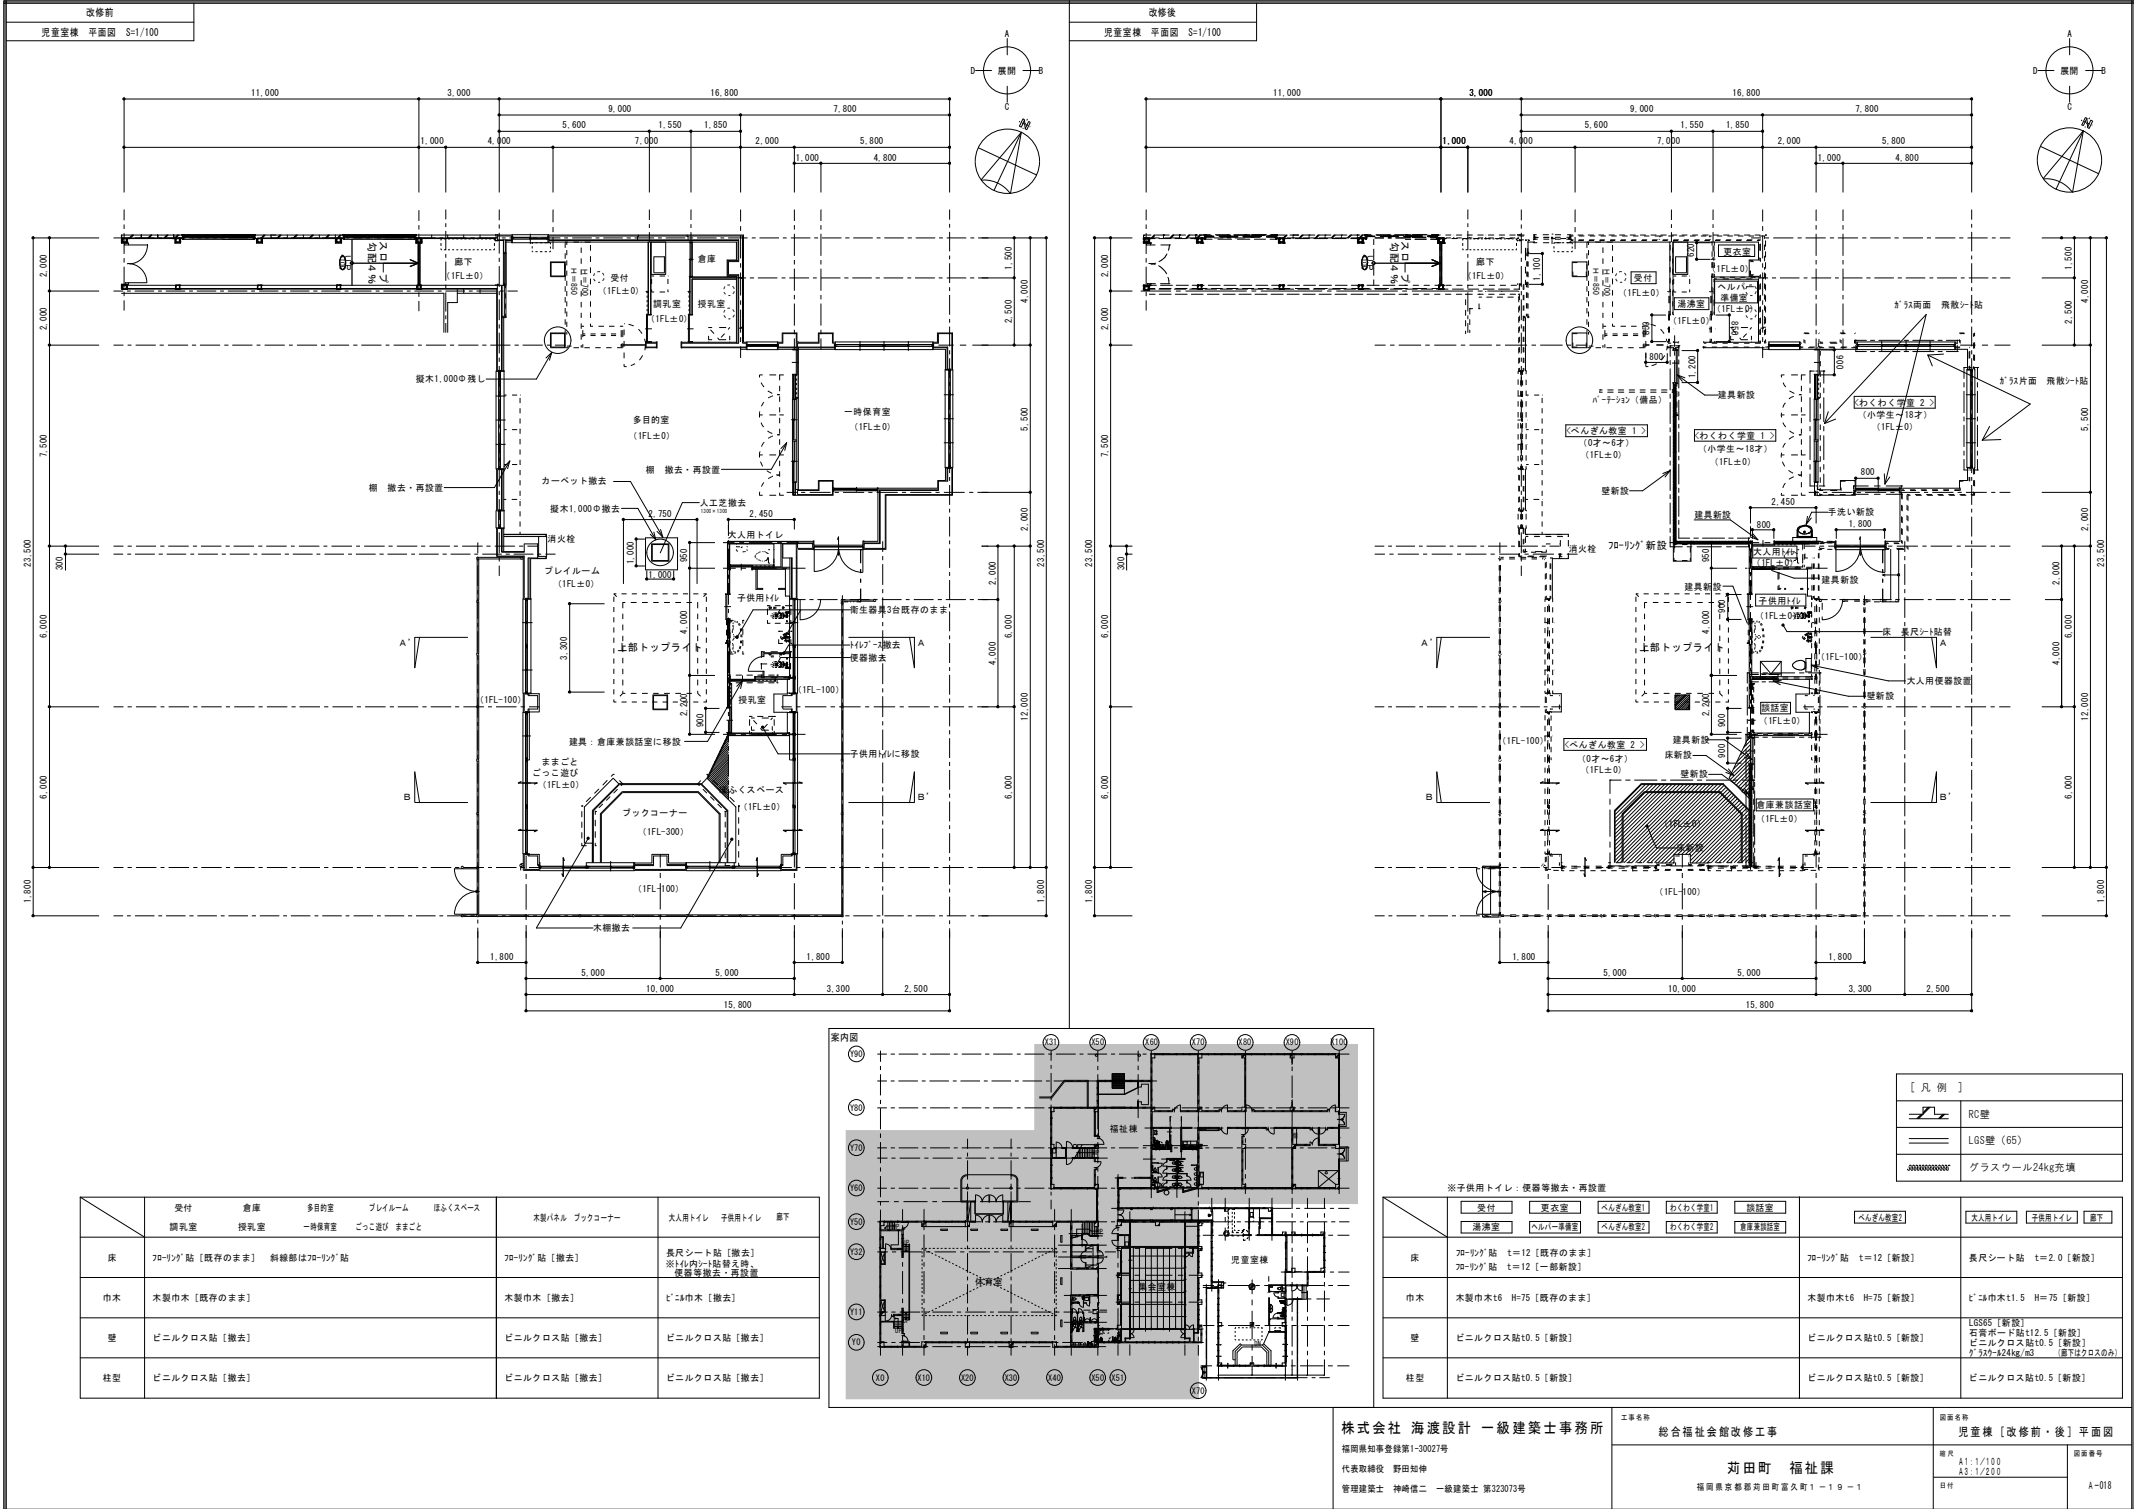




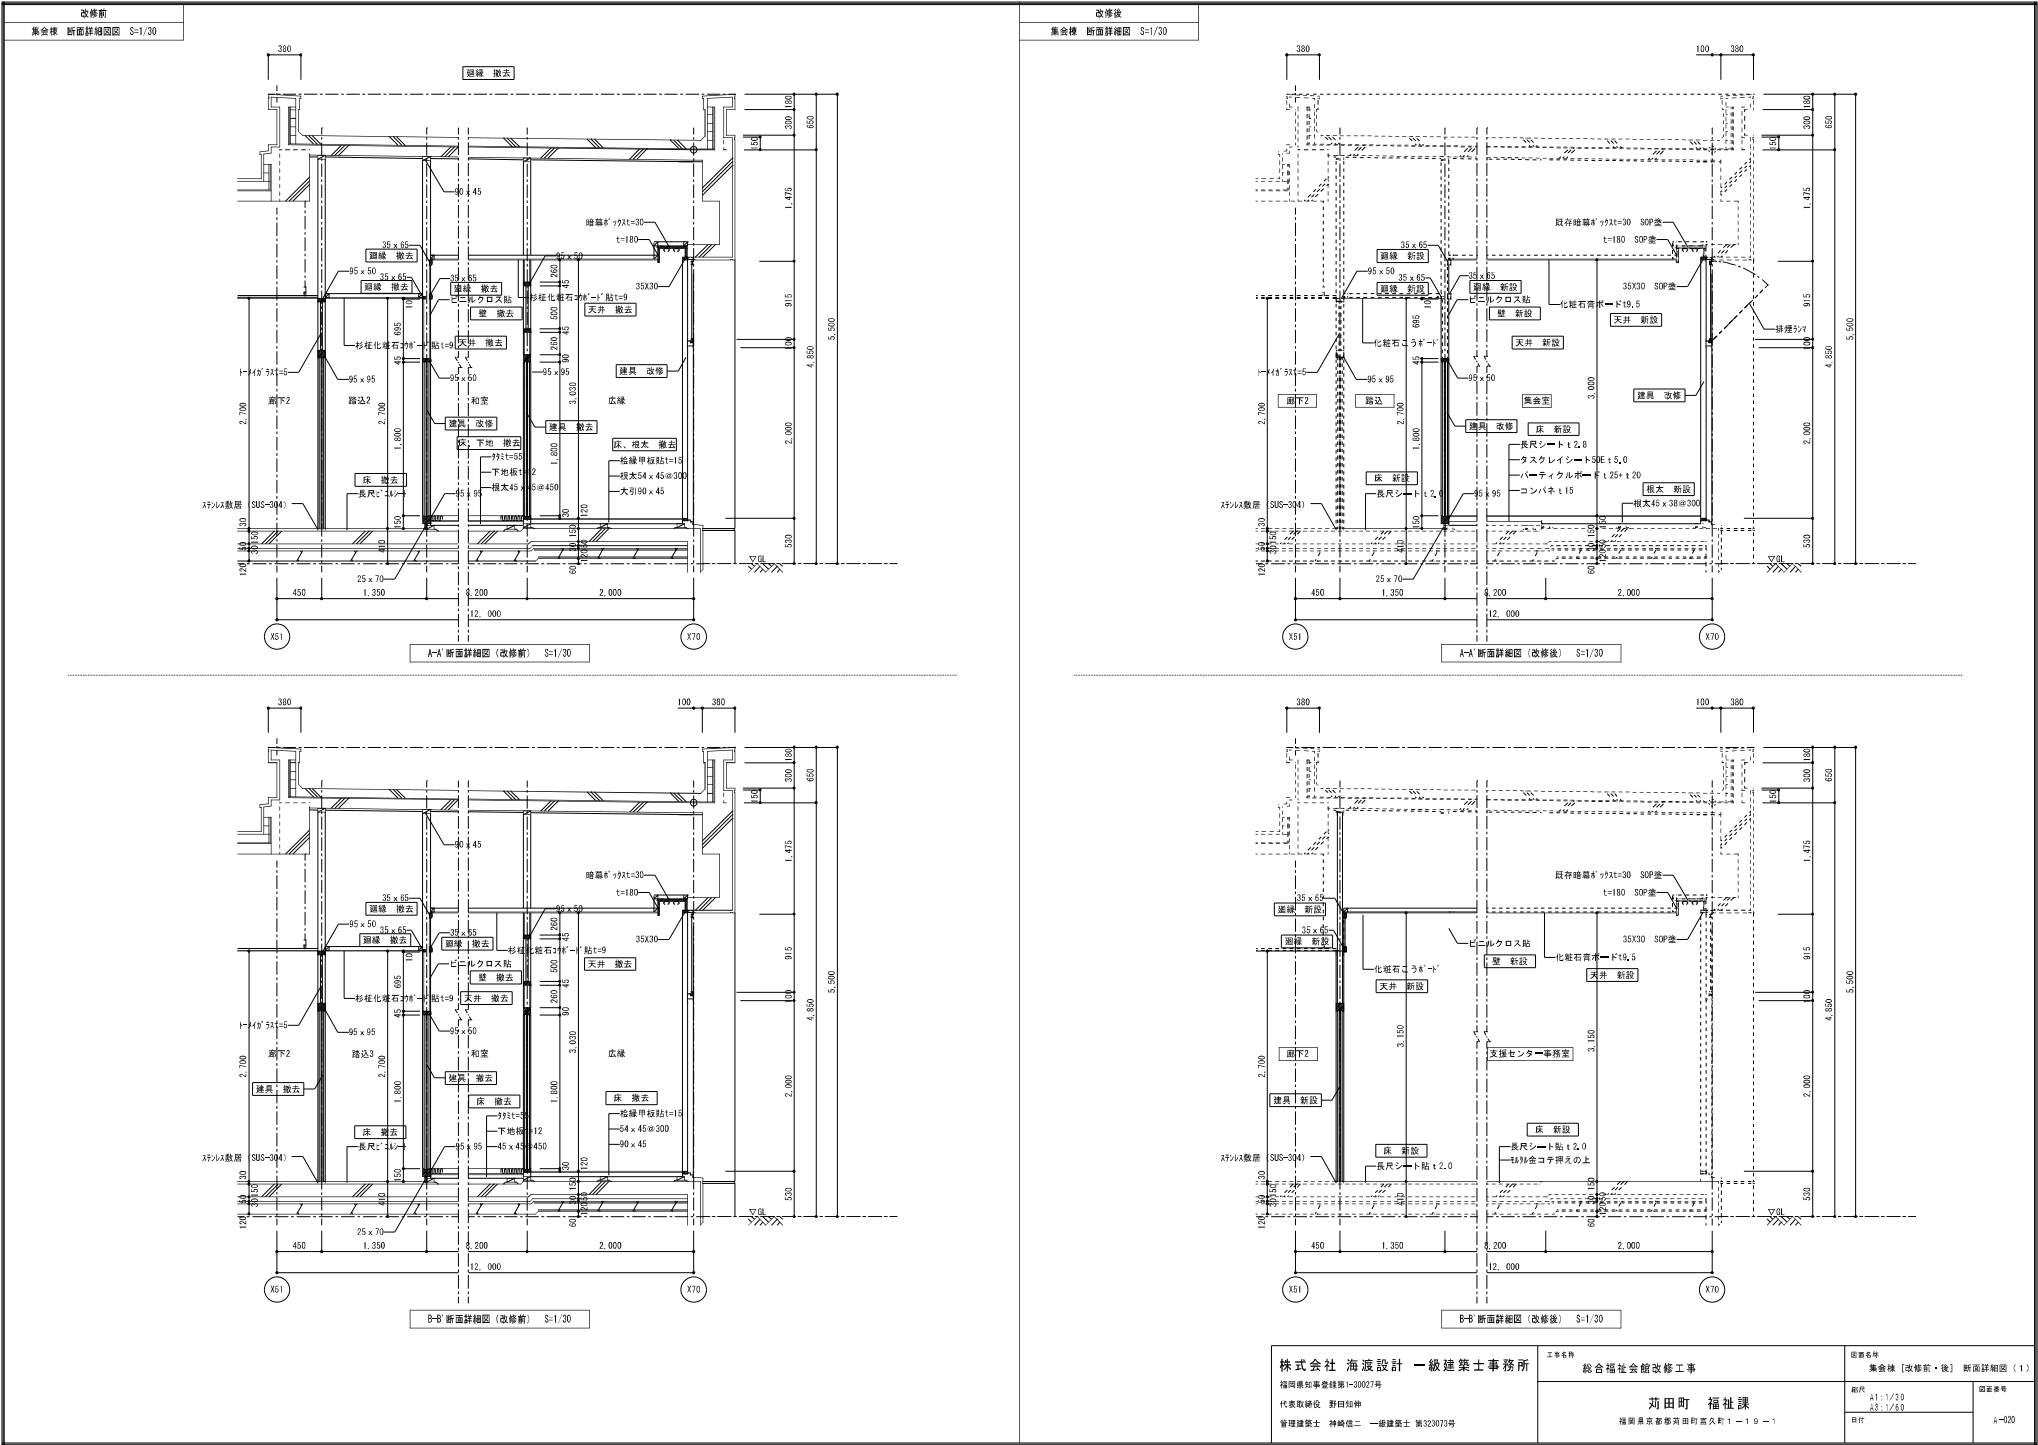


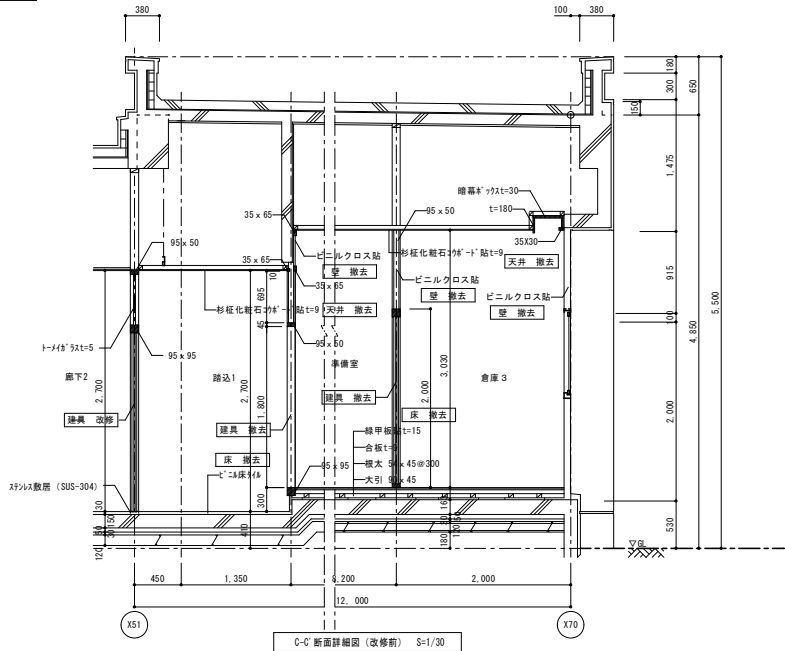


C-C' 断面詳細図 (改修前) S=1/30

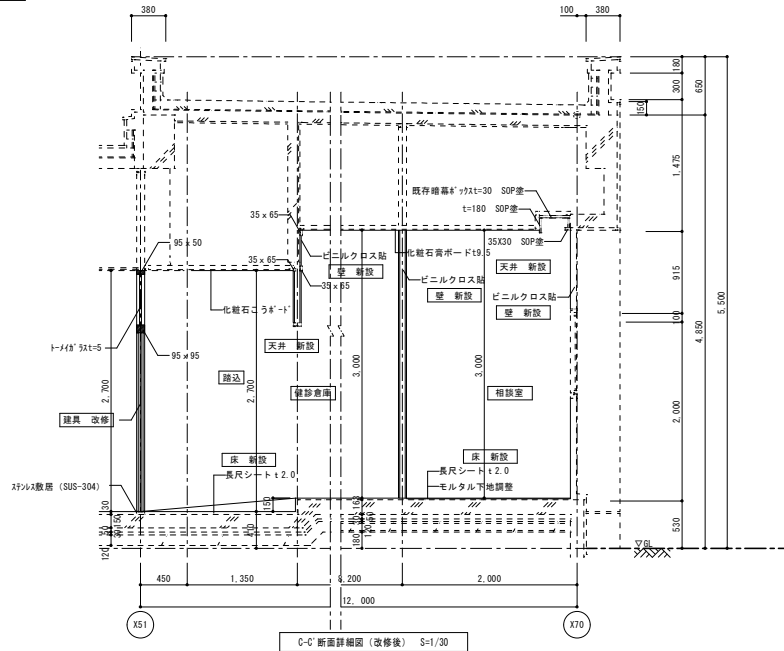



C-C' 断面詳細図 (改修後) S=1/30










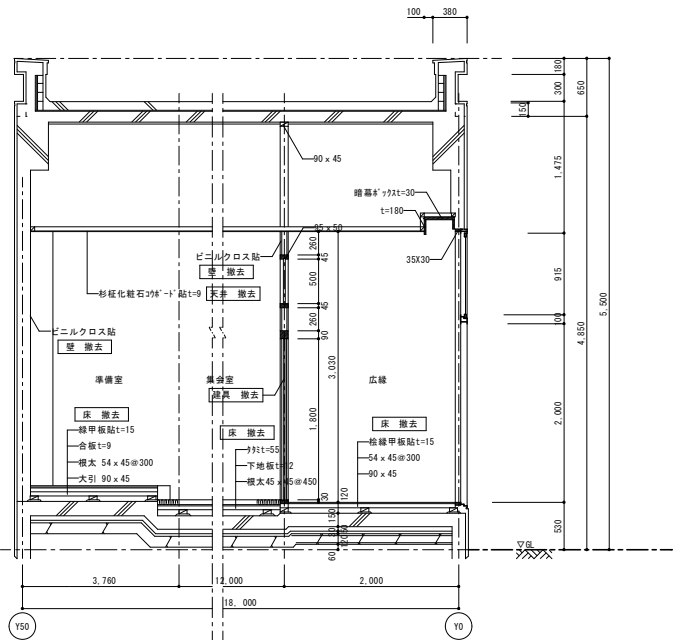



D-D' 断面詳細図 (改修前) S=1/30

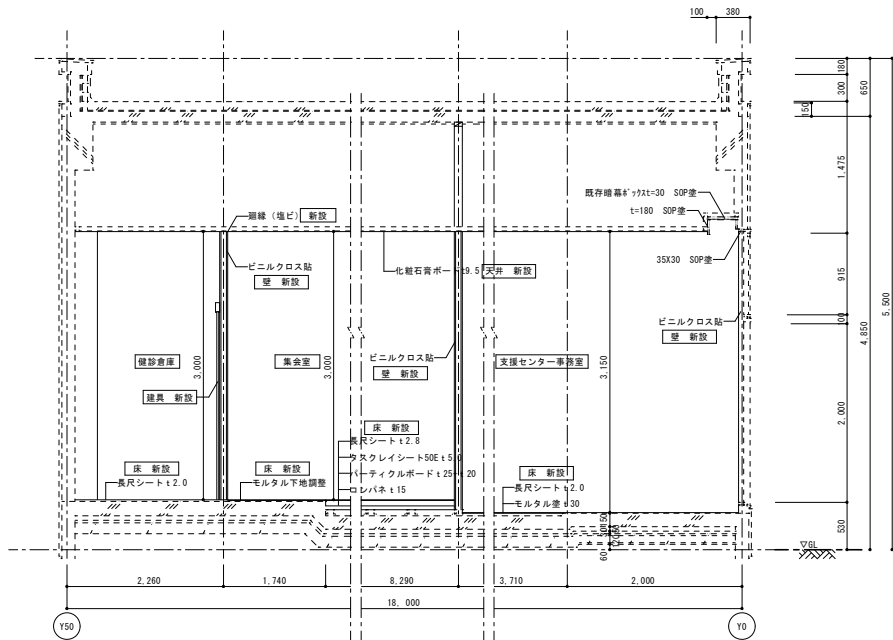


D-D' 断面詳細図 (改修後) S=1/30

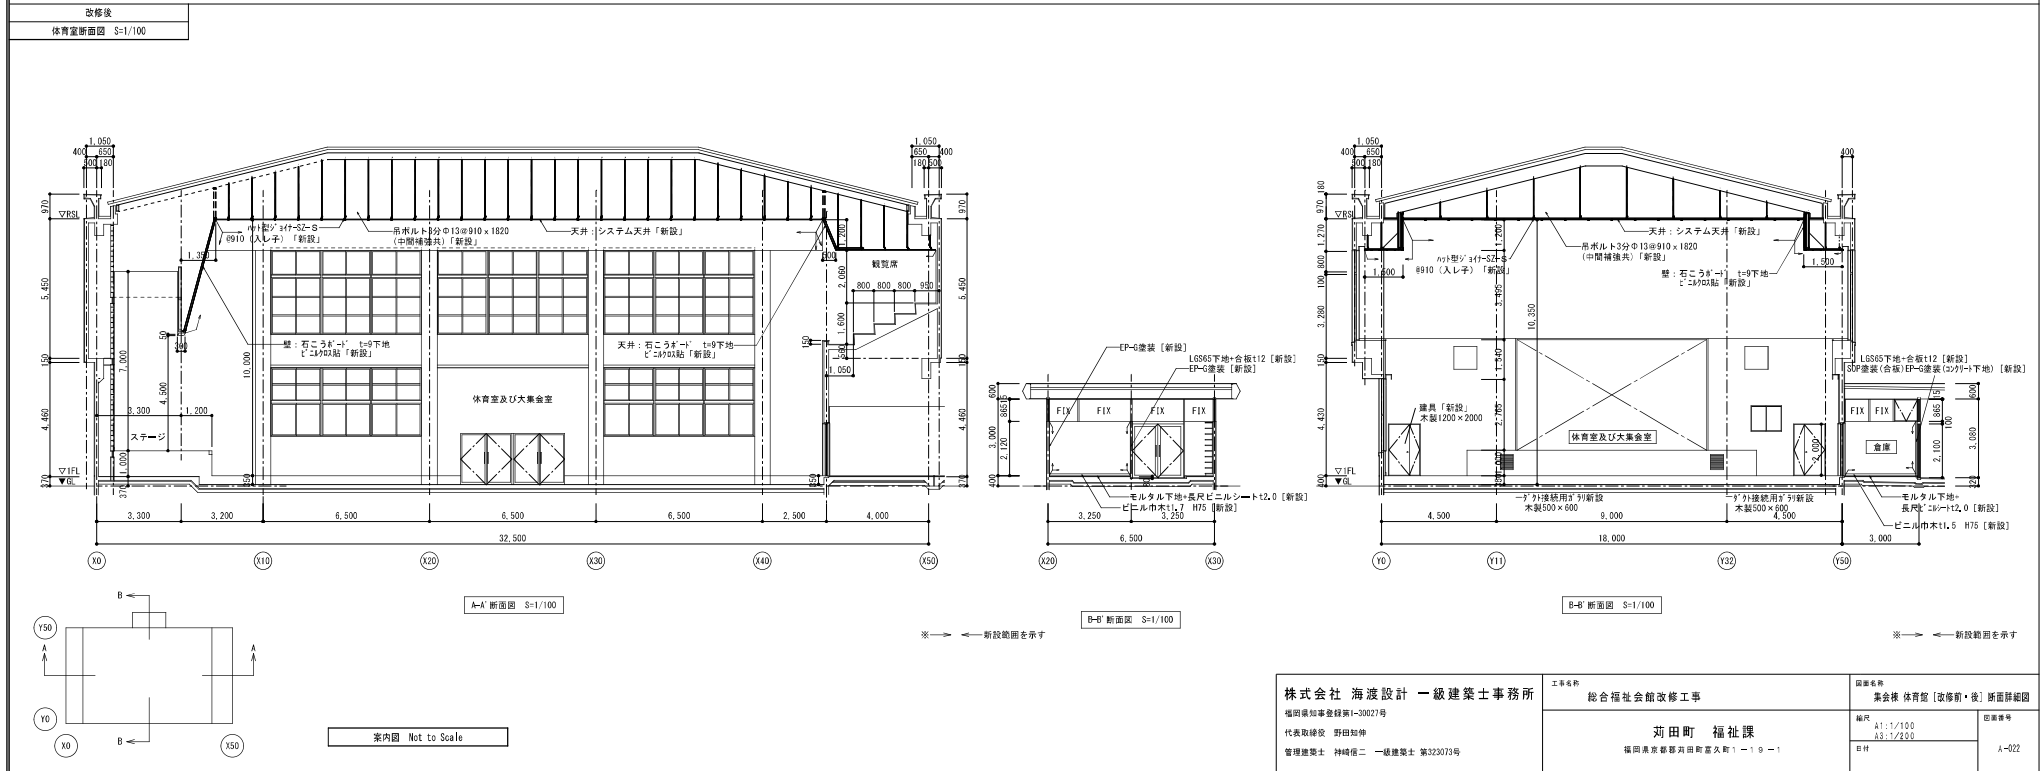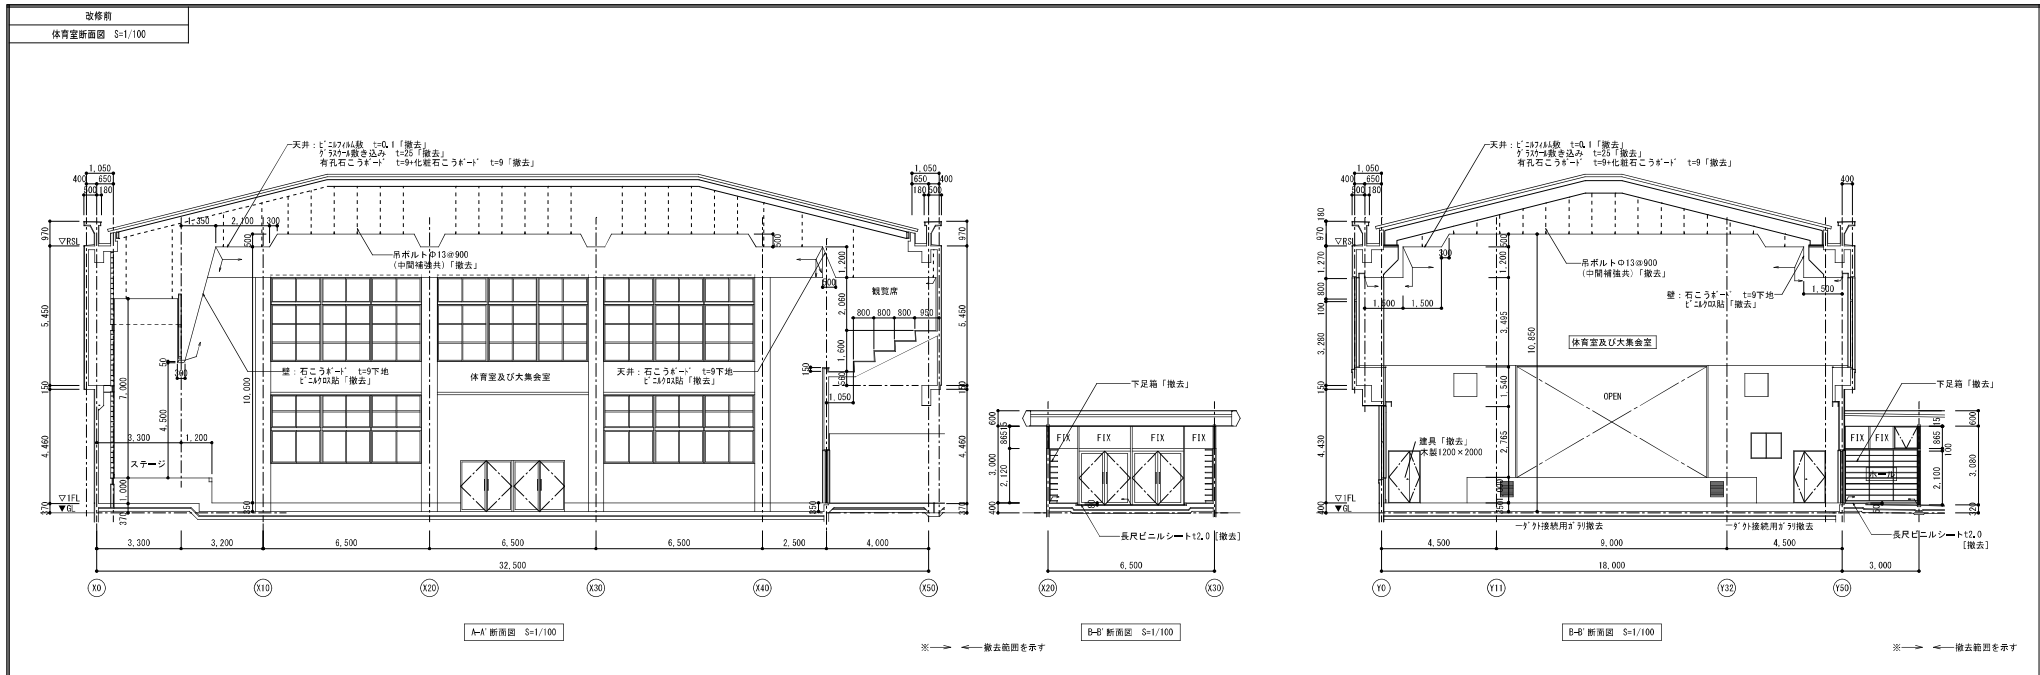

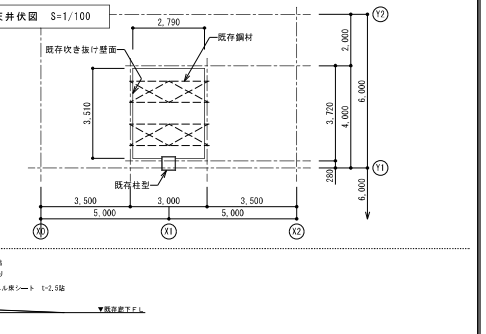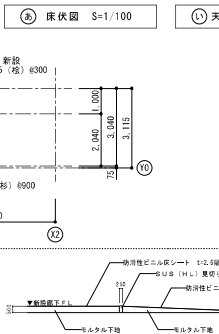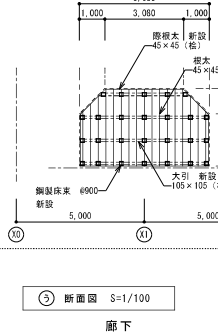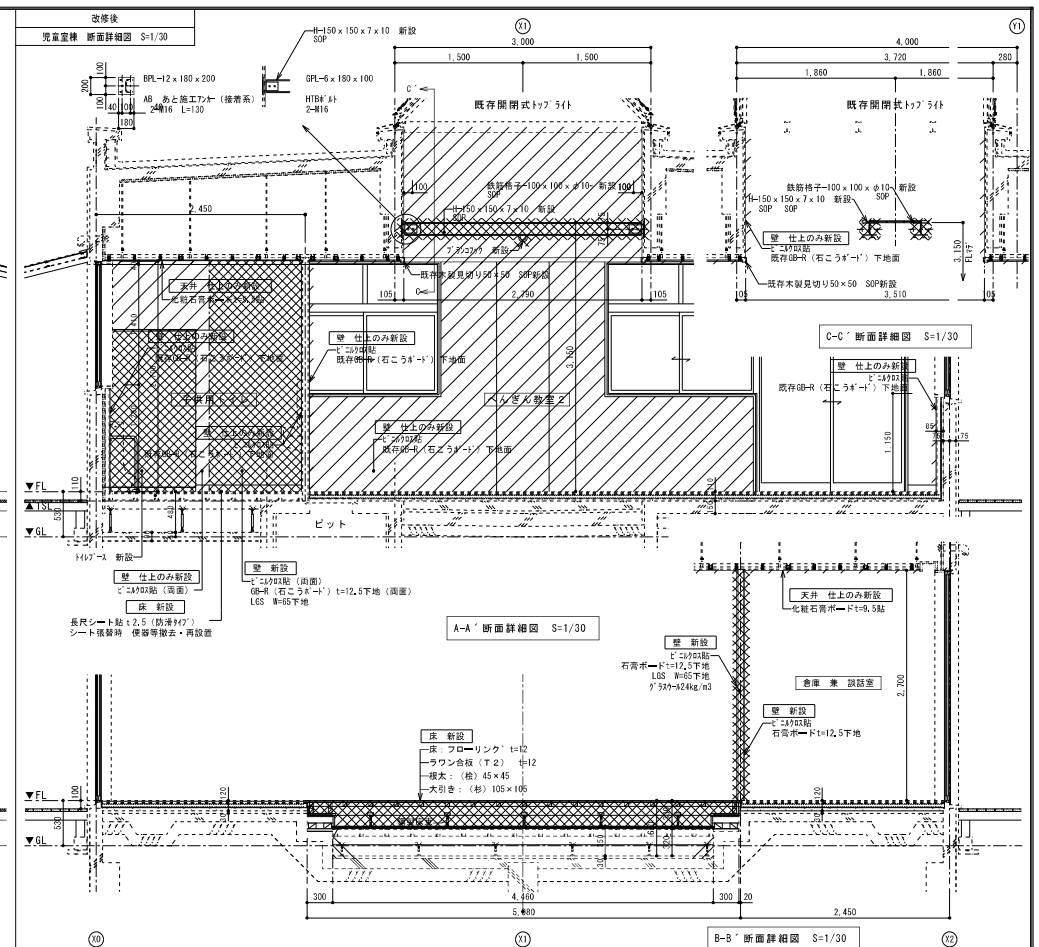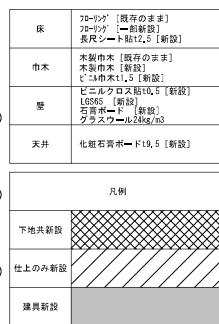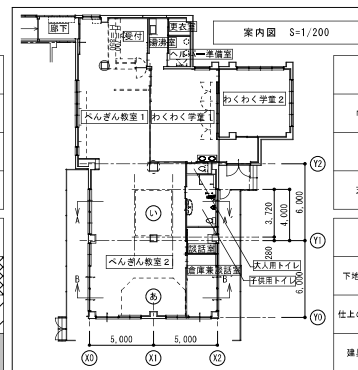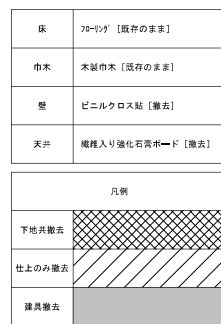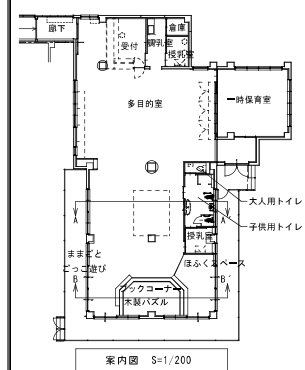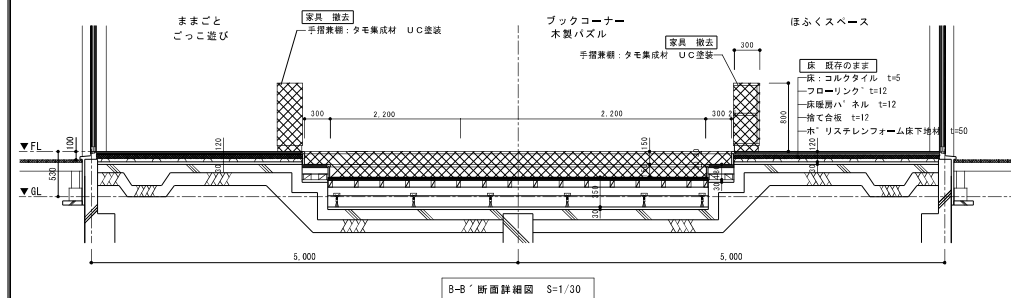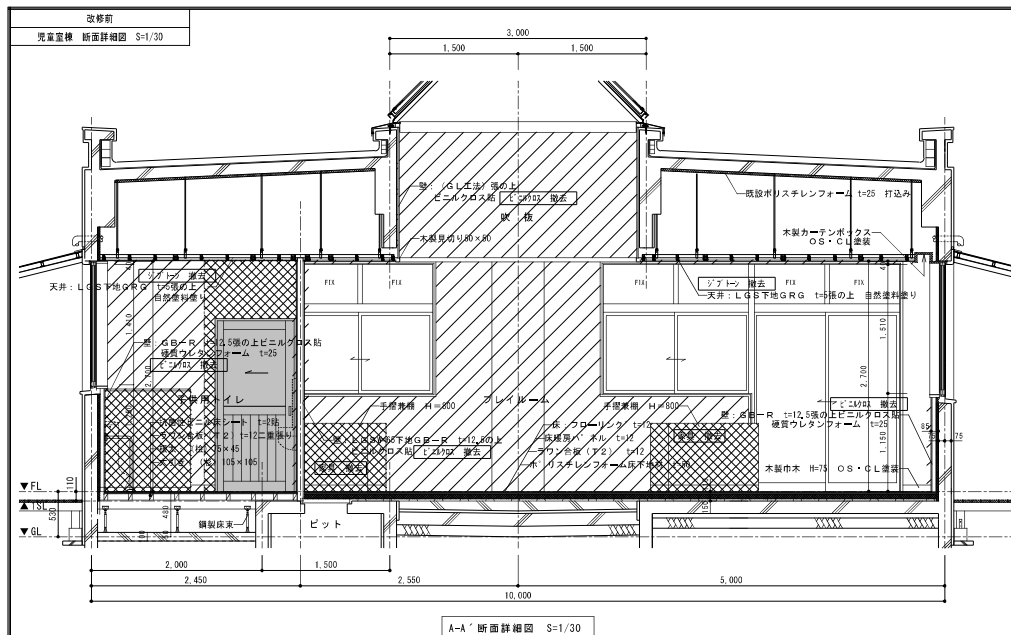
[illegible]

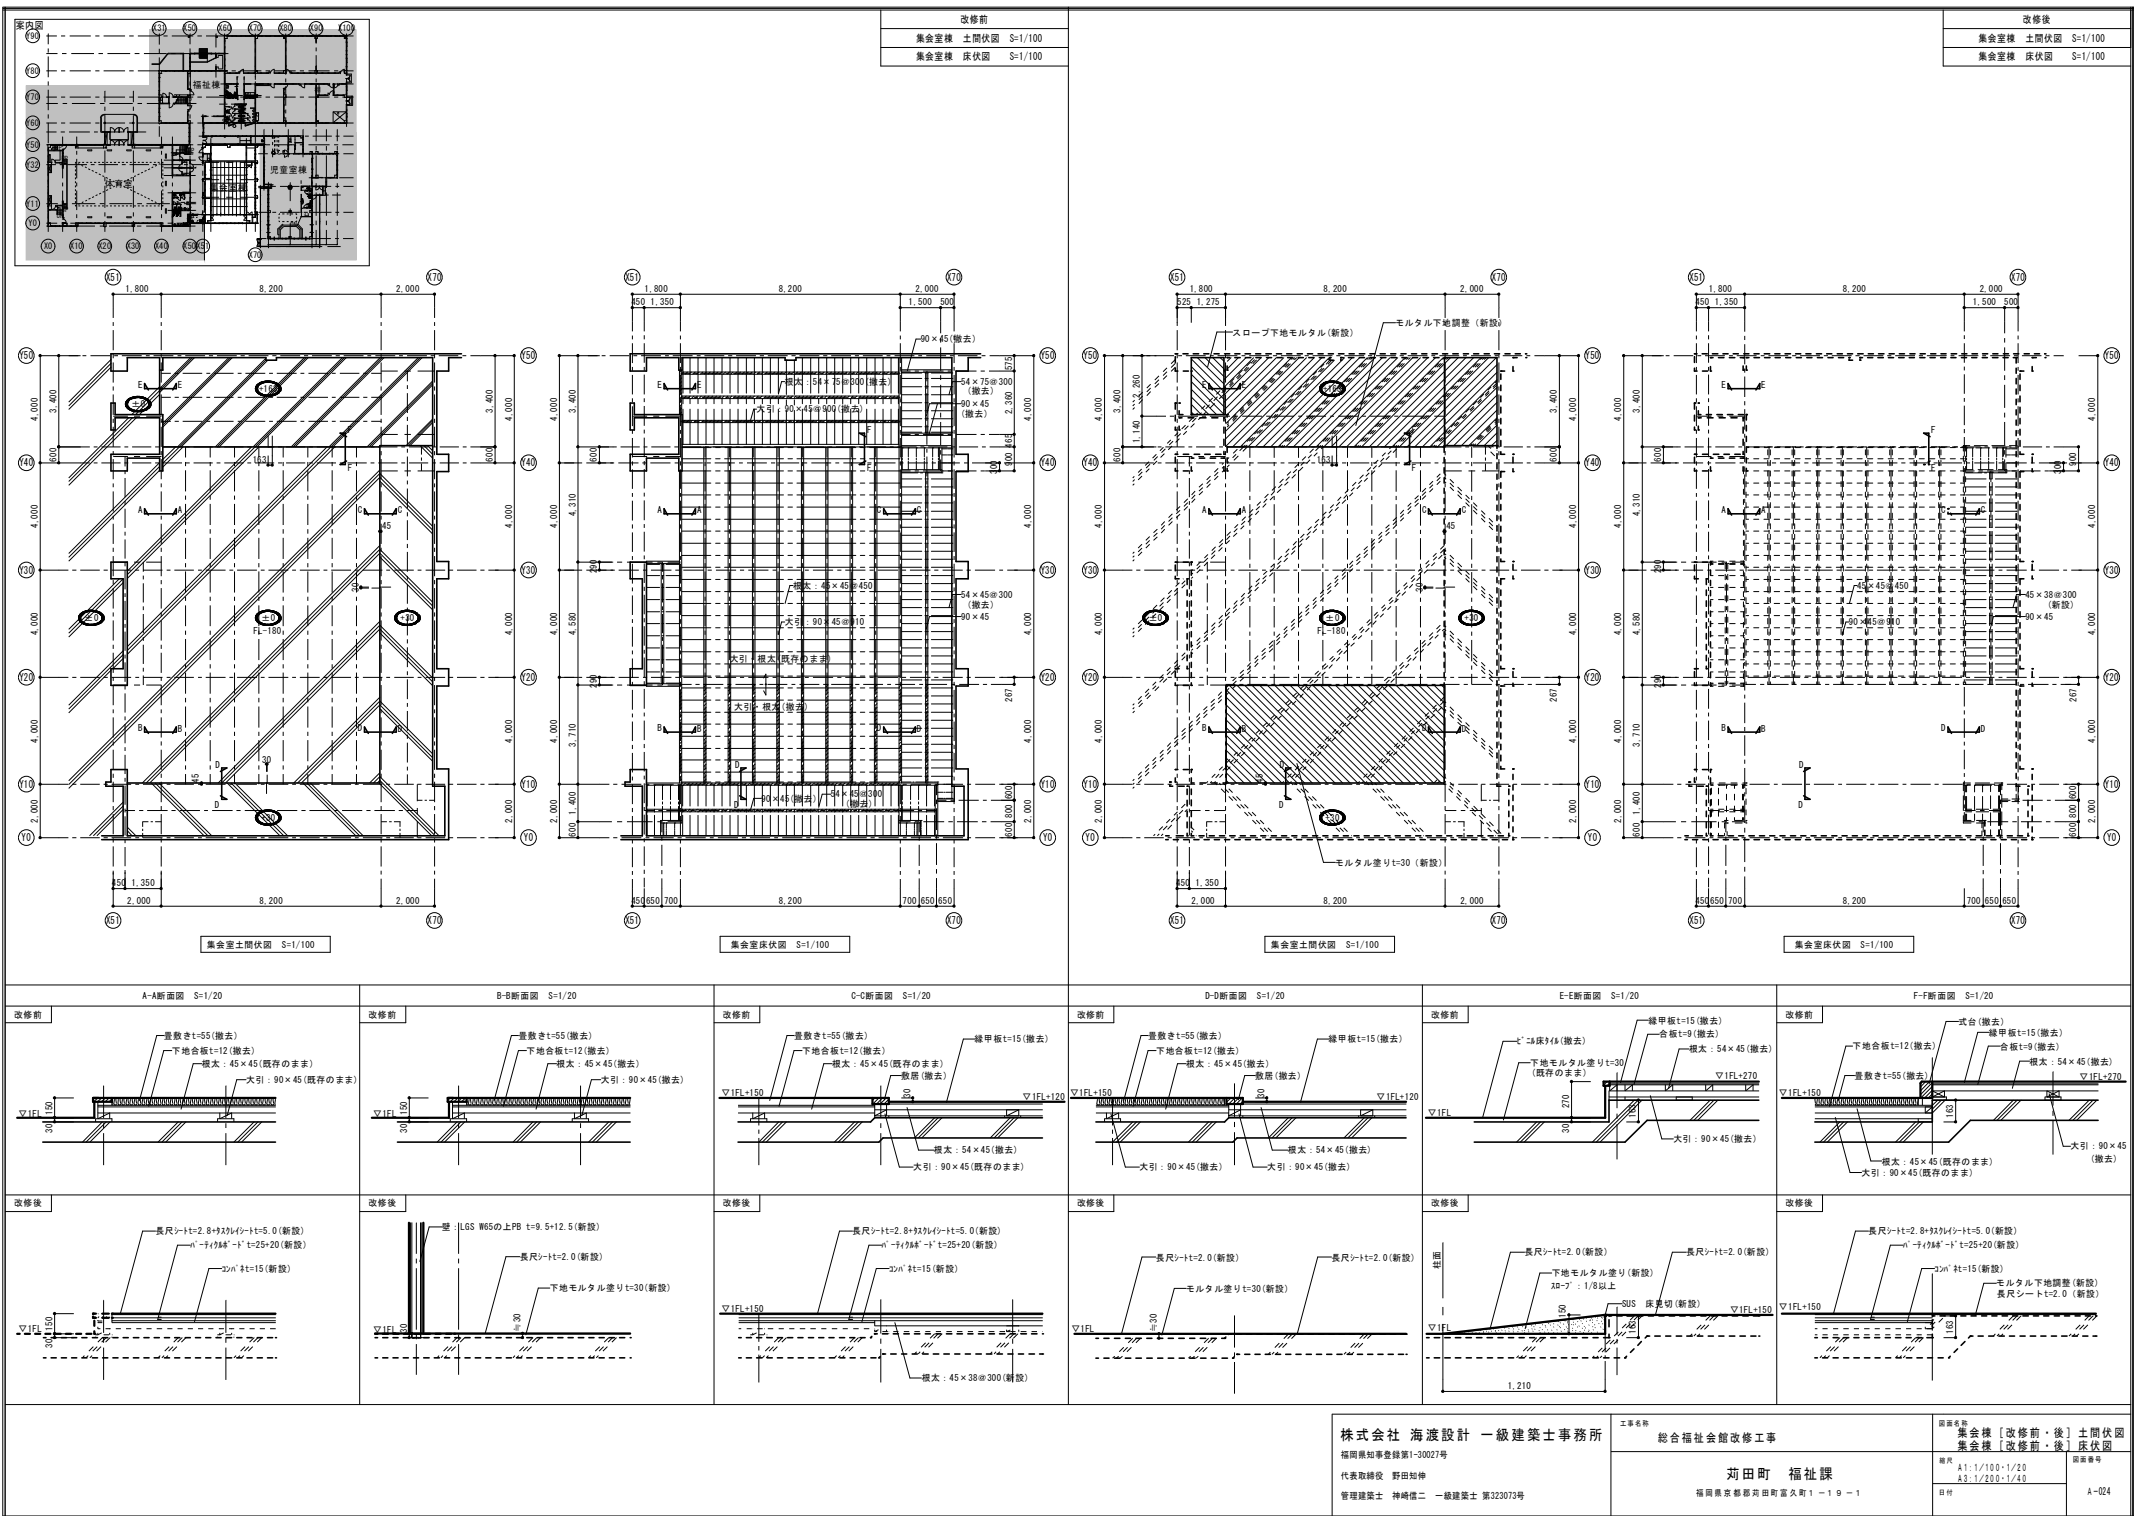


改修前	
福祉棟	展開図 S=1/50
	健康指導室 生活相談室
床	ビニル床タイル貼〔撤去〕
巾木	ビニル巾木〔撤去〕
壁	モルタル下地 ビニルクロス貼〔撤去〕
天井	石膏ボード12.5下地 ビニルクロス貼〔撤去〕

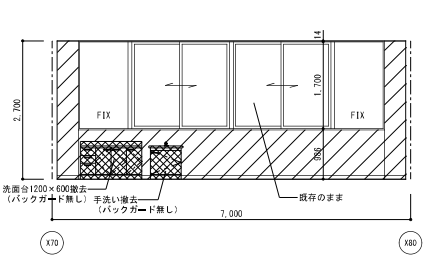


A面

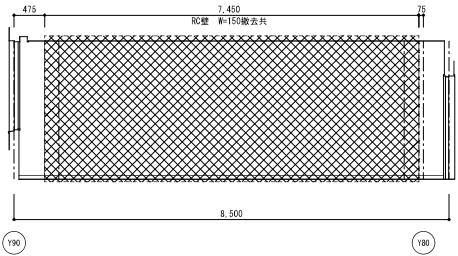

B面

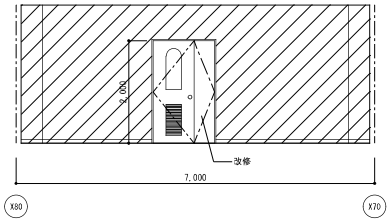


C面

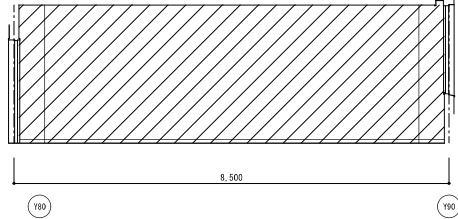


D面


	研究室
床	ビニル床タイル貼〔撤去〕
巾木	ビニル巾木〔撤去〕
壁	石膏ボード12.5下地 ビニルクロス貼〔撤去〕
天井	石膏ボード12.5下地 ビニルクロス貼〔撤去〕

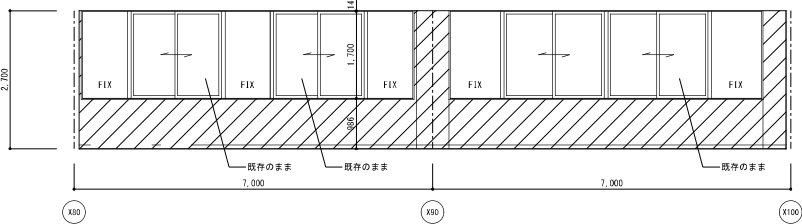


A面

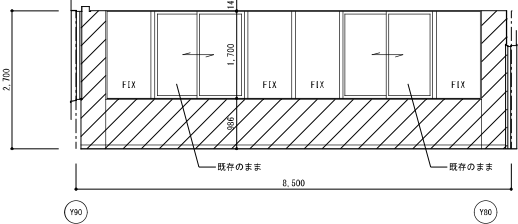

B面

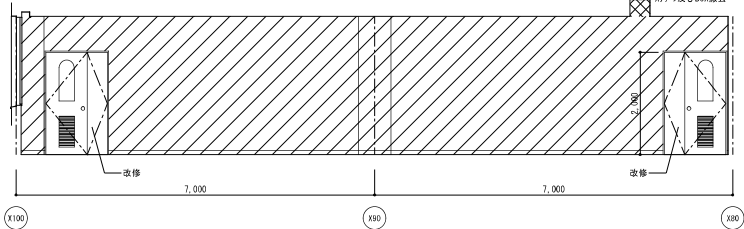

C面

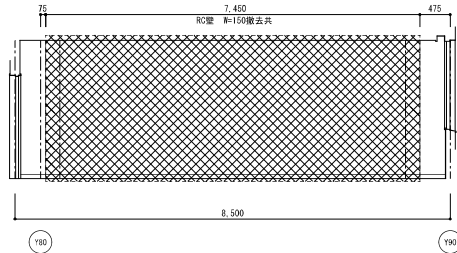

D面

凡例	
下地共撤去	
仕上のみ撤去	
建具撤去	

株式会社 海渡設計 一級建築士事務所
種別増加事登録第1-30027号
代表取締役 野田知伸
管理建築士 神崎信二 一級建築士 第323073号

総合福祉会館改修工事

珥田町 福祉課


福岡県直轄市田川郡直方町1-1-9-1

図面名称
福祉棟〔改修前〕展開図(1)


縮尺
A1: 1/50
A3: 1/100
合計

A-025

改修前	
福祉棟 展開図 S-1/50	
	休養室
床	ビニル床タイル貼【撤去】
巾木	ビニル巾木【撤去】
壁	モルタル下地 ビニルクロス貼【撤去】
天井	石綿板目直し張り VP塗【撤去】

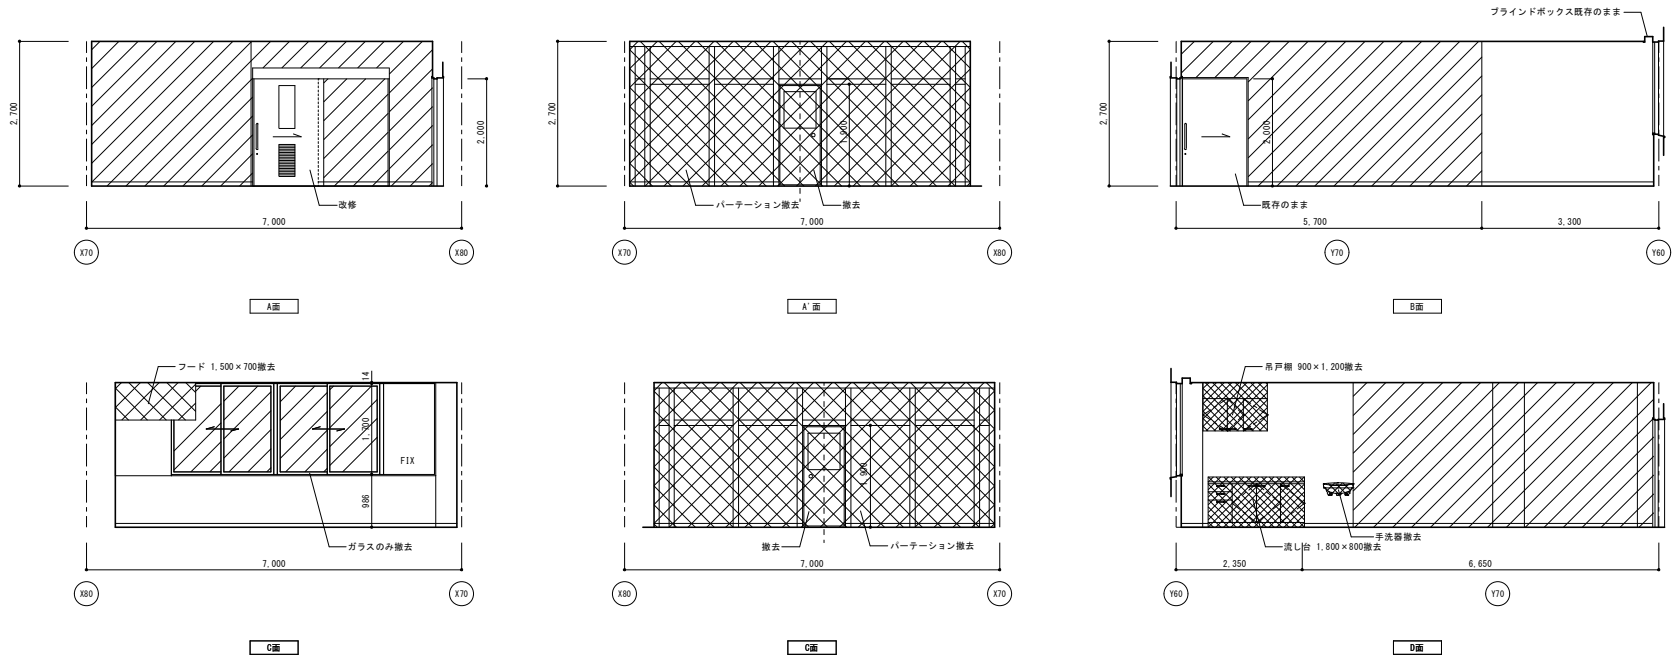

機能回復室	
床	ビニル床タイル貼【撤去】
巾木	ビニル巾木【撤去】
壁	モルタル下地【既存のまま】 ビニルクロス貼【撤去】
天井	石綿板目直し張り VP塗【撤去】

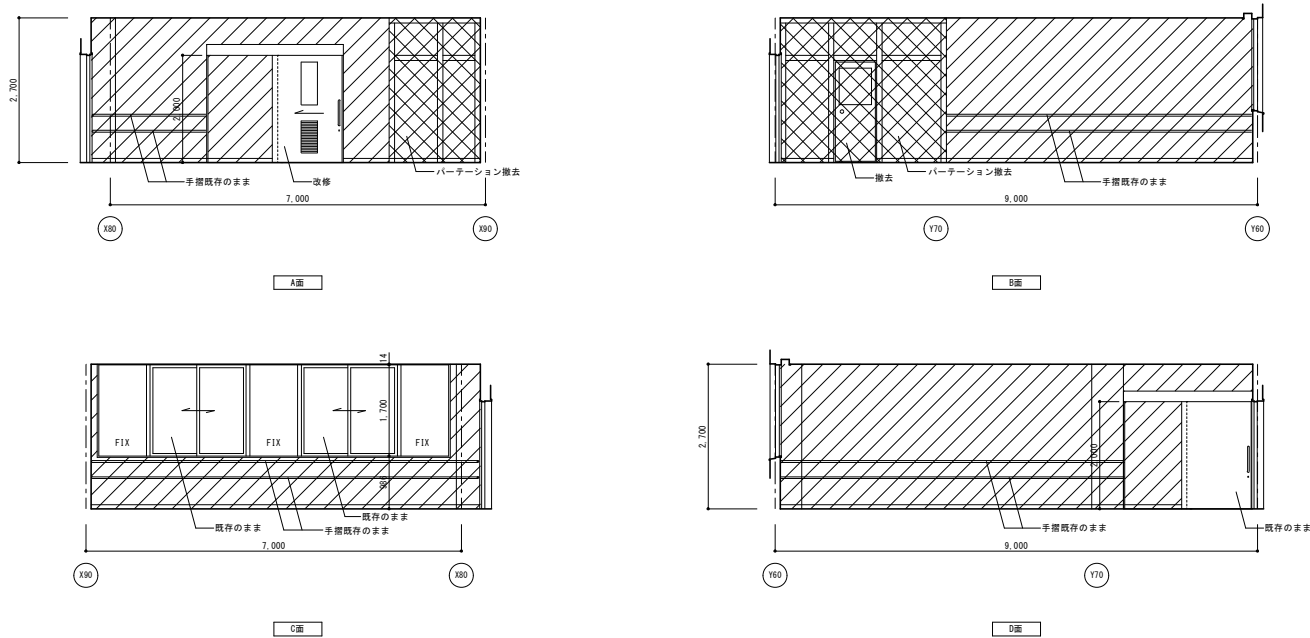


凡例	
下地共撤去	
仕上のみ撤去	
建具撤去	

株式会社 海渡設計 一級建築士事務所
福岡県知事登録第1-30027号
代表取締役 野田知伸
管理建築士 神崎信二 一級建築士 第323073号

工事名称 総合福祉会館改修工事
施設名称 福祉棟【改修前】展開図(2)
所在地 福岡県京都市向田町富久町1-19-1

縮尺 A1:1/50
A3:1/100
図面番号 A-026

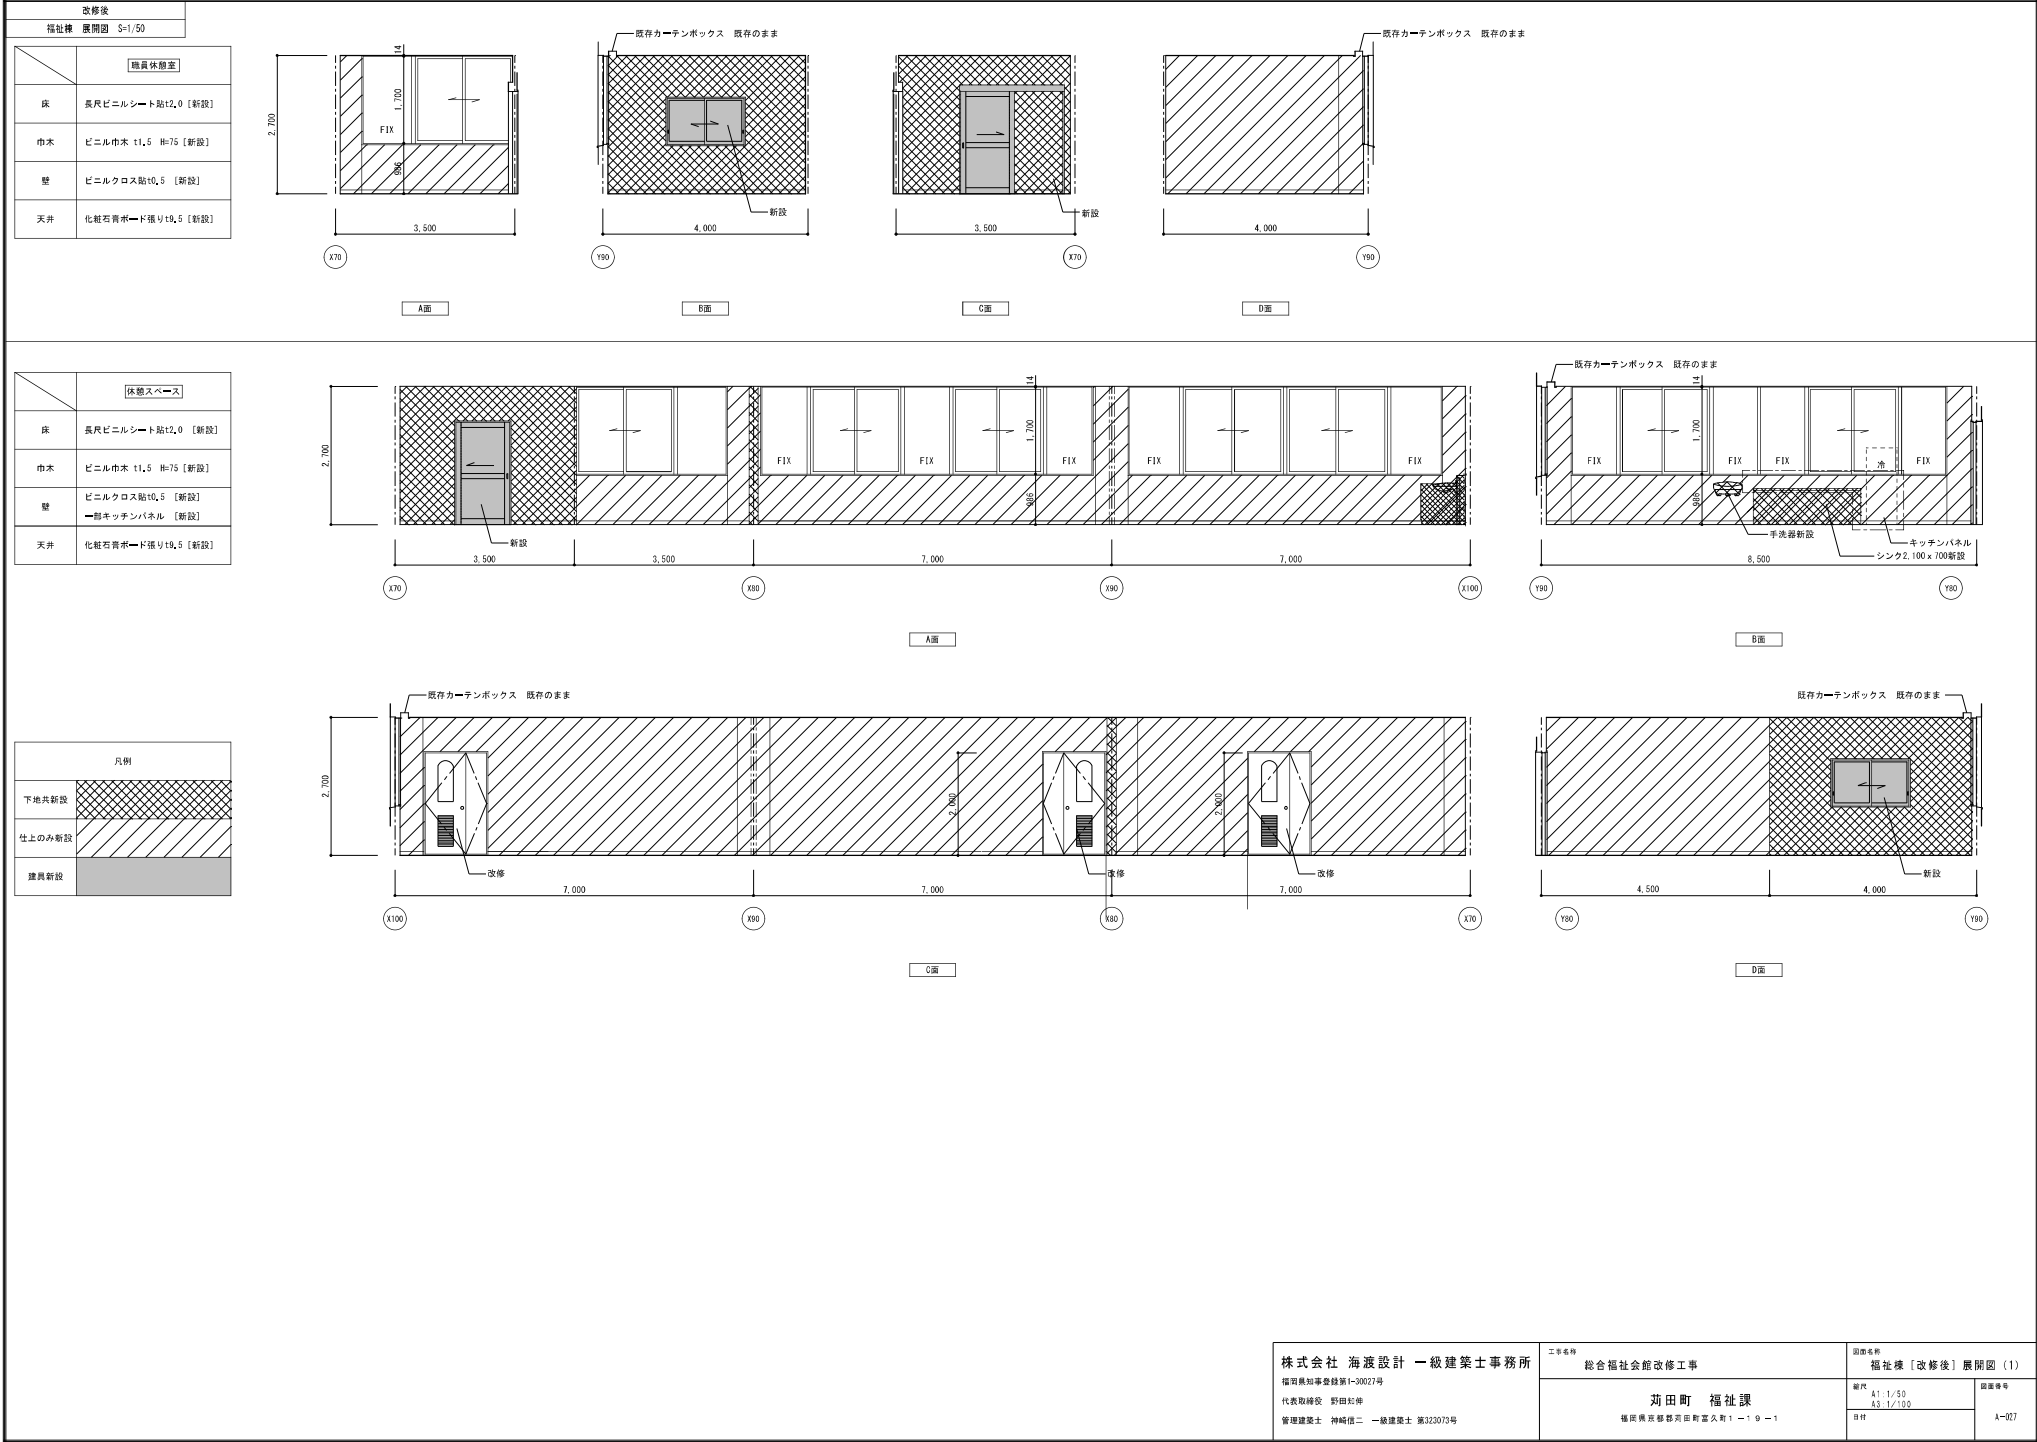

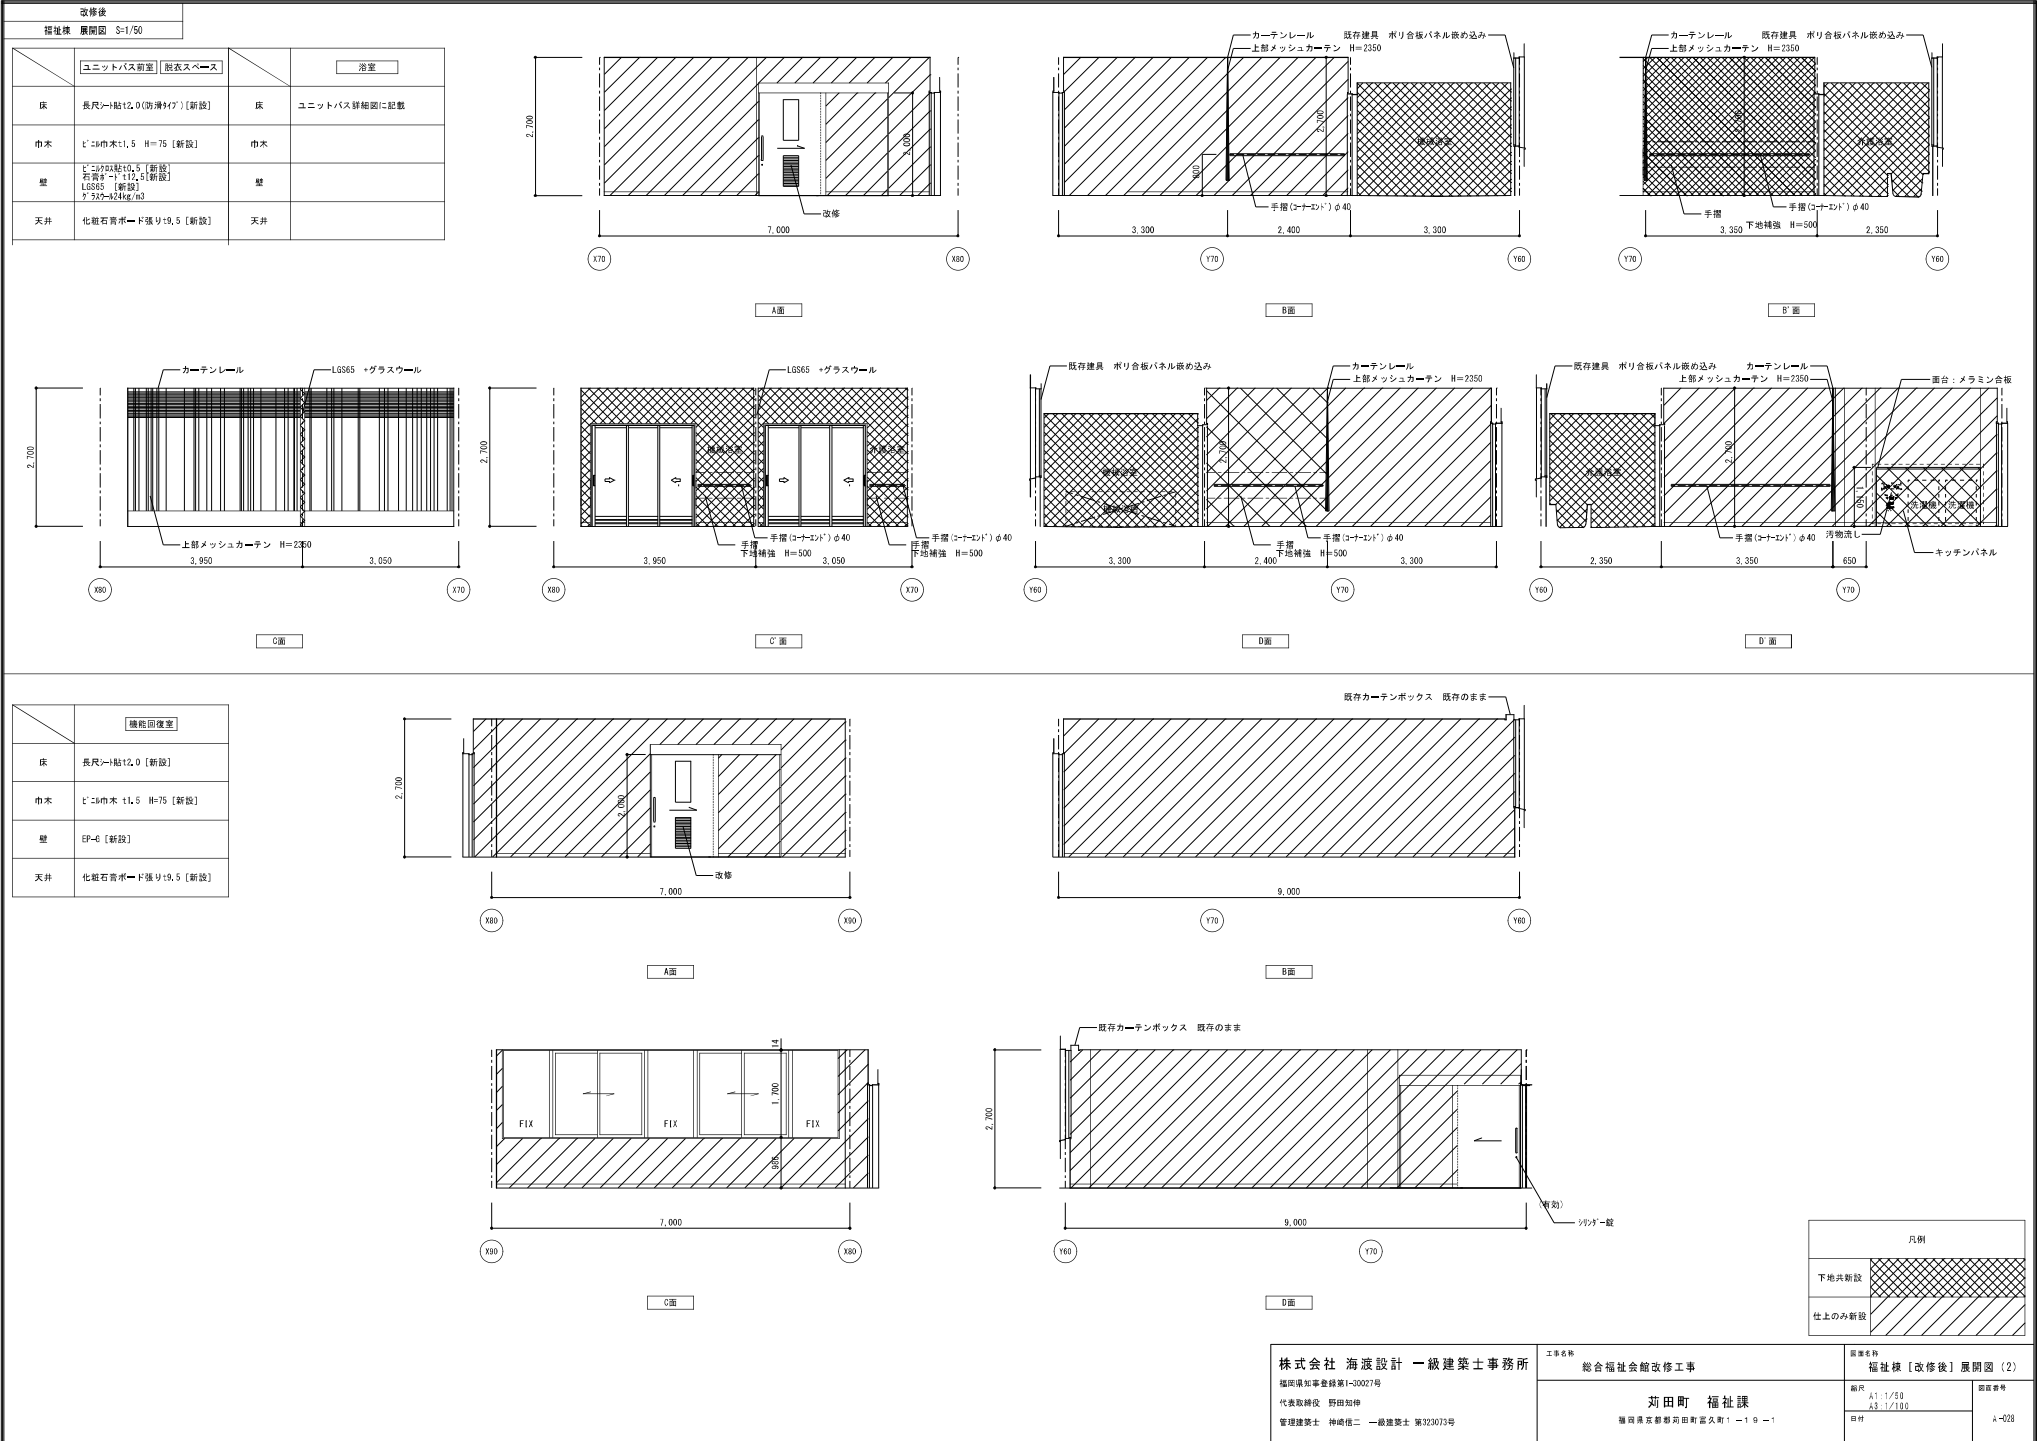


Figure 1 consists of four cross-sectional diagrams (A, B, C, D) illustrating the construction of a concrete floor slab with a central square opening. The diagrams show the slab thickness, the opening size, and the reinforcement details.

- Diagram A:** Shows a cross-section of the slab with a central square opening. The slab thickness is 2,000 mm. The opening size is 1,200 mm. The reinforcement is shown as a square grid. The label "A面" (Face A) is below the diagram.
- Diagram B:** Shows a cross-section of the slab with a central square opening. The slab thickness is 2,000 mm. The opening size is 1,200 mm. The reinforcement is shown as a square grid. The label "B面" (Face B) is below the diagram.
- Diagram C:** Shows a cross-section of the slab with a central square opening. The slab thickness is 2,000 mm. The opening size is 1,200 mm. The reinforcement is shown as a square grid. The label "C面" (Face C) is below the diagram.
- Diagram D:** Shows a cross-section of the slab with a central square opening. The slab thickness is 2,000 mm. The opening size is 1,200 mm. The reinforcement is shown as a square grid. The label "D面" (Face D) is below the diagram.

The diagrams are labeled with "Y51" and "Y50" at the bottom, indicating the reinforcement details. The label "改修" (Renovation) is present in the top right corner of the diagrams.

The architectural drawings show the facade of the building with the following details:

- Section A (A面):** Shows a wall with a grid pattern. Dimensions: 3,000 (total height), 2,000 (height to top of grid), and 1,000 (height of grid). Label: 既存のまゝ (Existing as is).
- Section B (B面):** Shows a wall with a grid pattern and a window. Dimensions: 1,500 (height of grid), 1,000 (height of window), and 1,500 (width of window). Label: 既存のまゝ (Existing as is).
- Section C (C面):** Shows a wall with a grid pattern. Label: 既存のまゝ (Existing as is).
- Section D (D面):** Shows a wall with a grid pattern and a door. Dimensions: 1,500 (height of grid), 1,000 (height of door), and 1,500 (width of door). Label: 撤去 (Removal).

Below the drawings, the following text is provided:


床：仕上・下地・床板 撤去 (新 健診倉庫・待診室部分)
 床：仕上・下地・床板 撤去 (新 健診倉庫・相談室部分)
 床：仕上・下地・床板 撤去 (新 健診倉庫・相談室部分)
 床：仕上・下地・床板 撤去 (新 健診倉庫・相談室部分)

Figure 1: Elevation drawings of the four main building types (A, B, C, D) showing their structural details and dimensions. Drawing A shows a long building with a height of 3,150 and a width of 4,200. Drawing B shows a smaller building with a height of 3,150 and a width of 1,500. Drawing C shows a building with a height of 3,150 and a width of 1,500. Drawing D shows a building with a height of 3,150 and a width of 1,500. The drawings include labels for structural elements like 'スチールボルト、スチール' (Steel bolts, steel) and 'コンクリート、耐震' (Concrete, seismic).


Architectural drawings of the building facade, including sections A, B, C, and D, and elevations Y10, Y20, Y30, and Y40. The drawings show the building's structure, materials, and proposed modifications. Section A shows a cross-section of the building with a central window and side walls. Section B shows a cross-section of the building with a central window and side walls. Section C shows a cross-section of the building with a central window and side walls. Section D shows a cross-section of the building with a central window and side walls. Elevations Y10, Y20, Y30, and Y40 show the building's facade from different angles. The drawings include dimensions and labels for various parts of the building, such as windows, doors, and walls. The drawings are in Japanese and include a scale bar and a north arrow.

	凡例
下地共撤去	
仕上のみ撤去	
建具撤去	

改修前	
集会室棟 展開図 (2) S=1/50	
室名	広縁1
床	仕上 松縁甲板貼【撤去】 下地 床組 複合45×45【一部撤去】
巾木	縦巾指【撤去】
壁	仕上 砂壁状ビニルクロス貼【撤去】 下地 石膏ボード下地【撤去】 モルタル下地
天井	仕上 杉板化粧石膏ボード貼【撤去】 下地 下地組 LGS下地

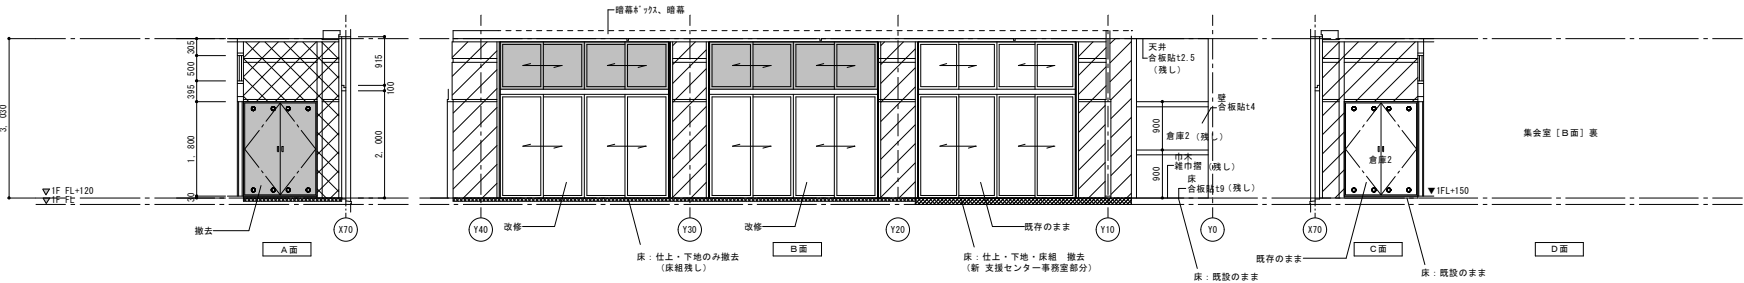



室名	広縁2
床	仕上 松縁甲板貼t15【撤去】 下地 床組 複合45×45【一部撤去】
巾木	縦巾指【撤去】
壁	仕上 砂壁状ビニルクロス貼【撤去】 下地 石膏ボード下地【撤去】 モルタル下地
天井	仕上 杉板化粧石膏ボード貼【撤去】 下地 下地組 LGS下地

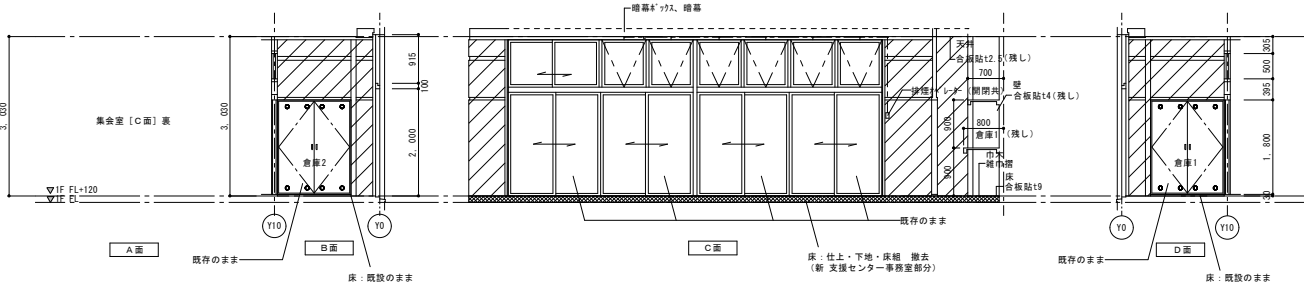



室名	シャワー室
床	仕上 磁器タイル450×50【撤去】 下地 床組
巾木	
壁	仕上 100角タイル貼【撤去】 下地 モルタル下地【撤去】
天井	仕上 石綿板目造し張 VP塗【撤去】 下地 下地組 LGS下地

室名	脱衣室
床	仕上 アビントフローリング張【撤去】 下地 モルタル金網押入【撤去】 床組
巾木	ビニル巾木【撤去】
壁	仕上 ビニルクロス貼【撤去】 下地 モルタル下地【撤去】
天井	仕上 石綿板目造し張 VP塗【撤去】 下地 下地組 LGS下地

室名	階段2
床	仕上 長尺ビニルシート貼【撤去】 下地 床組 モルタル下地
巾木	木製巾木【撤去】
壁	仕上 砂壁状ビニルクロス貼【撤去】 下地 石膏ボード下地【撤去】 モルタル下地
天井	仕上 杉板化粧石膏ボード貼【撤去】 下地 下地組 LGS下地

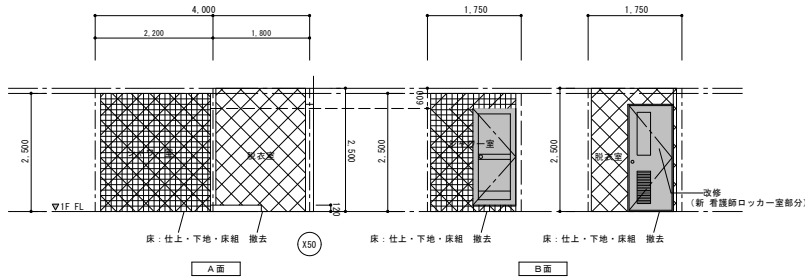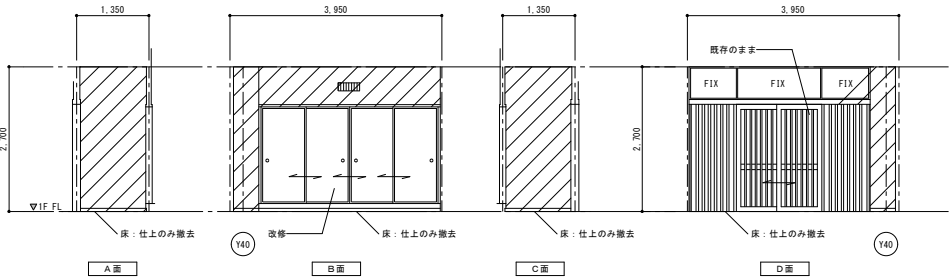

室名	階段3
床	仕上 長尺ビニルシート貼【撤去】 下地 床組 モルタル下地
巾木	木製巾木【撤去】
壁	仕上 砂壁状ビニルクロス貼【撤去】 下地 石膏ボード下地【撤去】 モルタル下地 ※下がり壁：撤去
天井	仕上 杉板化粧石膏ボード貼【撤去】 下地 下地組 LGS下地

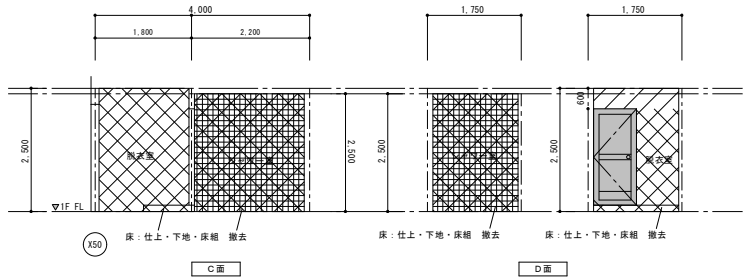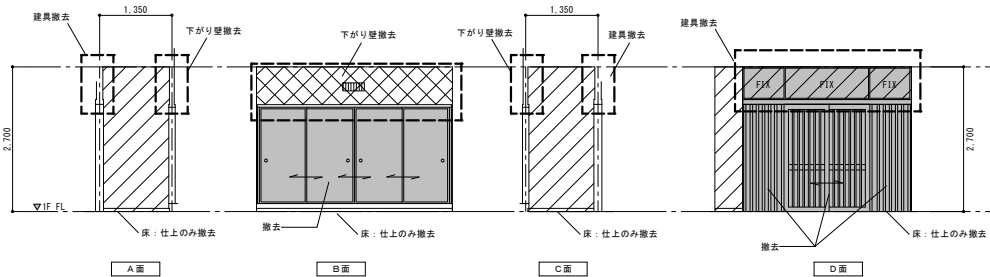


凡例	
下地共撤去	
仕上のみ撤去	
建具撤去	


株式会社 海渡設計 一級建築士事務所
福岡県知事登録第1-30027号
代表取締役 野田知伸
管理建築士 神崎信二 一級建築士 第323073号

工事名称 総合福祉会館改修工事
所在地 福岡県京都町富久町1-19-1
図面番号 A-030


改修後	
集会室棟 展開図 (1) S=1/50	
室名	健診倉庫
床	長尺→貼付2.0 [新設]
巾木	ビニルクロス貼付1.5 H=75 [新設]
壁	EP=0 [新設]
天井	化粧石膏ボードt=0.5 [新設] 既存天井野縁利用

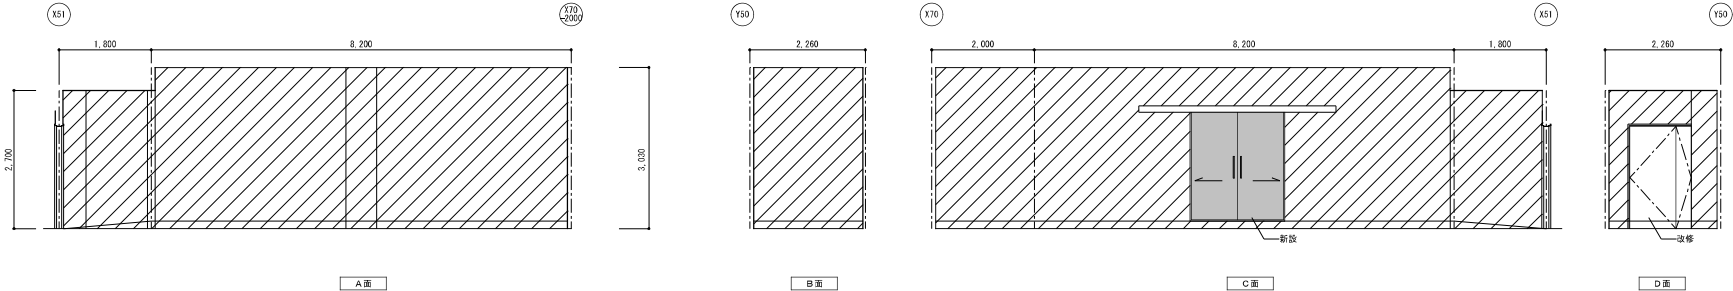

室名	相談室
床	モルタル下地t30 [新設] 長尺シート貼付2.0 [新設]
巾木	ビニルクロス貼付1.5 H=75 [新設]
壁	モルタル下地 [新設] 石膏ボード下地t12.5 [新設] ビニルクロス貼付10.5 [新設]
天井	化粧石膏ボードt=0.5 [新設] 既存天井野縁利用

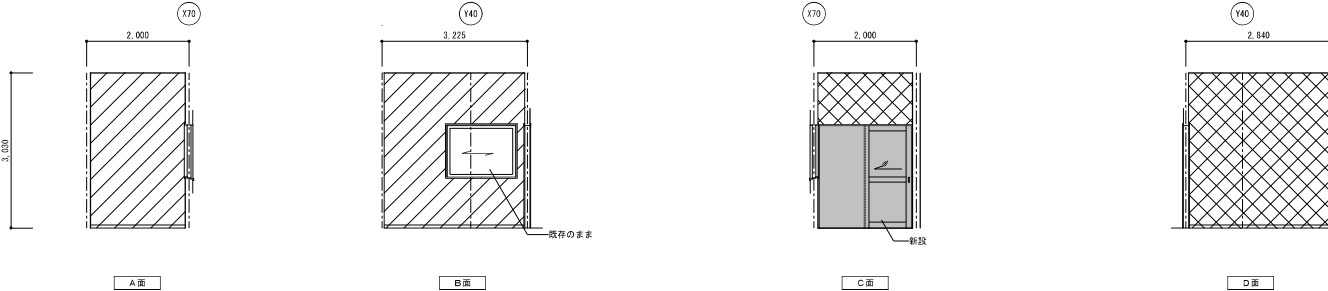


室名	隔込2
床	長尺→貼付2.0 [新設]
巾木	ビニルクロス貼付1.5 H=75 [新設]
壁	ビニルクロス貼付10.5 [新設]
天井	化粧石膏ボードt=0.5 [新設] 既存天井野縁利用

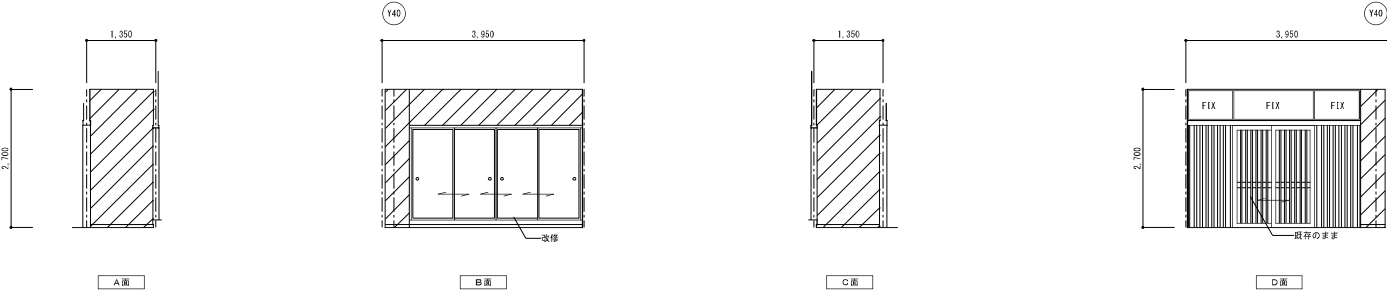

室名	授乳室
床	モルタル金コシ下地 [新設] 長尺→貼付2.0 [新設]
巾木	ビニルクロス貼付1.5 H=75 [新設]
壁	軽鋼鉄骨下地t=50 [新設] 石膏ボードt=12.5 [新設] ビニルクロス貼付10.5 [新設] タタキ=24kg/m2 [新設]
天井	化粧石膏ボードt=0.5 [新設] 既存天井野縁利用


室名	看護師ロッカ→室
床	モルタル金コシ下地 [新設] 長尺→貼付2.0 [新設]
巾木	ビニルクロス貼付1.5 H=75 [新設]
壁	軽鋼鉄骨下地t=50 [新設] 石膏ボードt=12.5 [新設] ビニルクロス貼付10.5 [新設] タタキ=24kg/m2 [新設]
天井	化粧石膏ボードt=0.5 [新設] 既存天井野縁利用

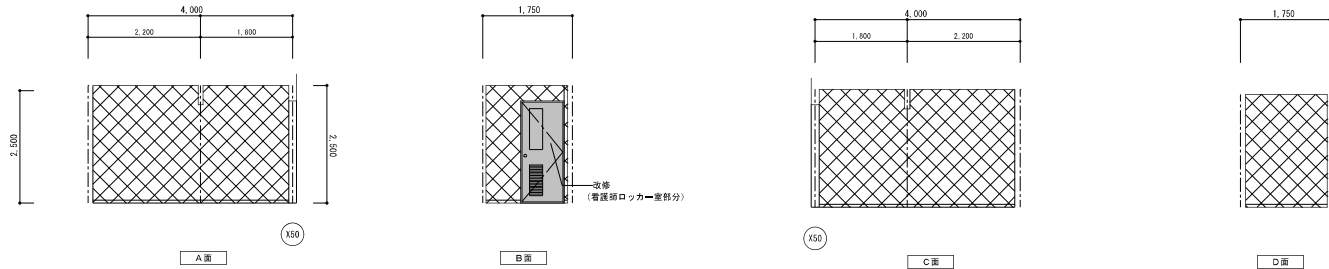


凡例	
下地共新設	
仕上のみ新設	
建具新設	

株式会社 海渡設計 一級建築士事務所 福岡県知事登録第1-00027号 代表取締役 野田知伸 管理建築士 神崎佳二 一級建築士 第323073号	工事名称 総合福祉会館改修工事 所在地 福岡県京都市南区宮久町1-19-1	図面名称 集会棟 [改修後] 展開図 (1) 縮尺 A1: 1/50 A3: 1/100 図面番号 A-001
---	--	---


室名	集会室
床	コンクリート150mm→180mm (新設) +20mm (新設) 幅員 45×45 (45×90)+80×23 (新設) 長尺300×28 (新設) +200×100×25 (新設)
巾木	180巾木11.5 H=75 (新設)
壁	180×280×10.5 (新設)
天井	化粧石膏ボード12.5 (新設) 既存天井野縁利用

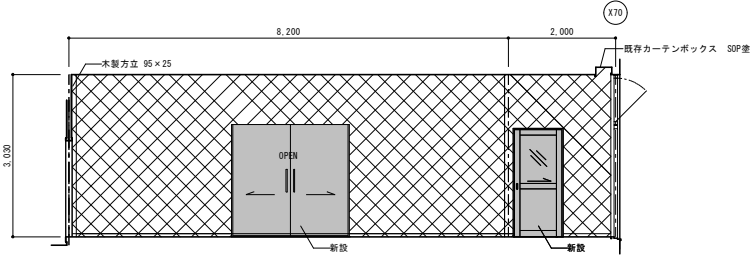


A 面

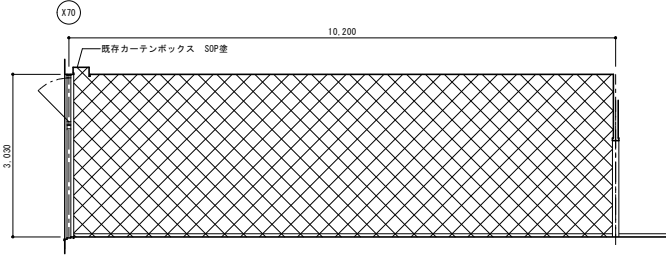

C 面

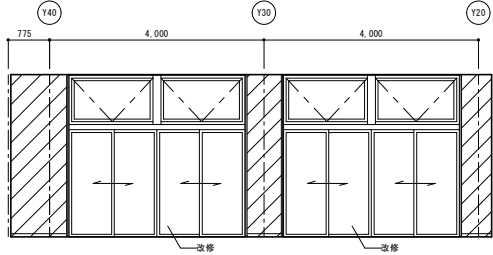


E 面

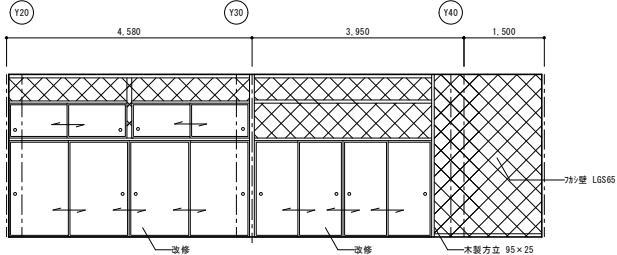


G 面


室名	支援センター事務室
床	長尺300×28 (新設)
巾木	180巾木11.5 (新設)
壁	180×280×10.5 (新設)
天井	化粧石膏ボード12.5 (新設) 既存天井野縁利用

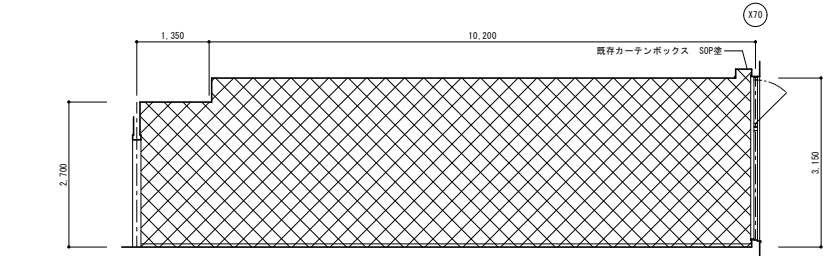


A 面

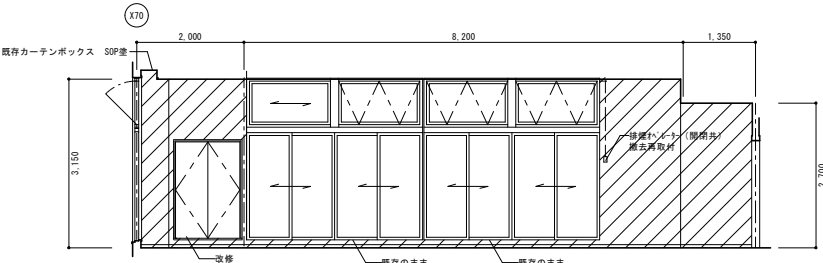

C 面

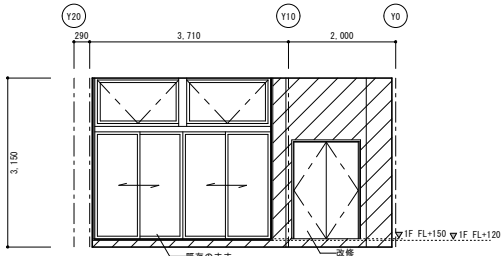

E 面

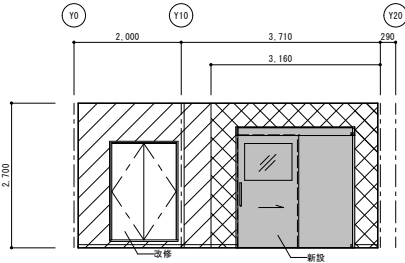


G 面

凡例	
下地共新設	
仕上のみ新設	
建具新設	

室名	受付 多目的室	フレーム ごっこ遊び ままごと ほふくスペース
床	フローリング【既存のまま】	
巾木	木製巾木【既存のまま】	
壁	ビニルクロス貼【撤去】	
天井	繊維入り強化石膏ボード貼【撤去】	


室名	木製パネル ブックコーナー	
床	フローリング【撤去】	
巾木	木製巾木【撤去】	
壁	ビニルクロス貼【撤去】	
天井	繊維入り強化石膏ボード貼【撤去】	

凡例	
下地共撤去	
仕上のみ撤去	
残具撤去	

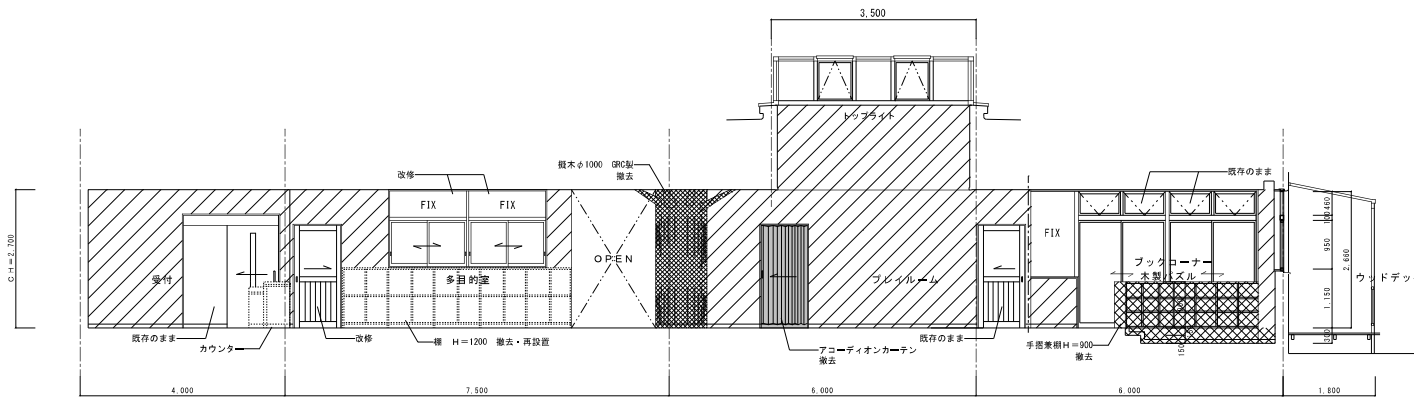


児童室棟多目的室・プレイルーム・受付展開図 1/50


B面

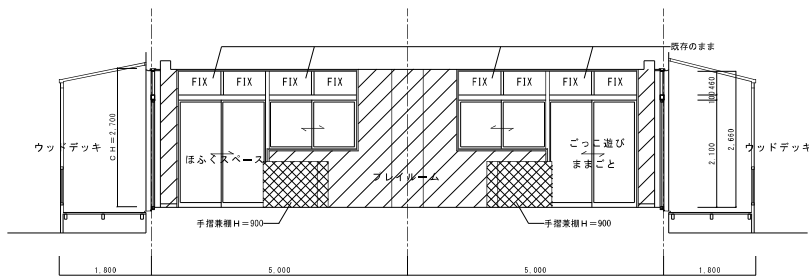

C面

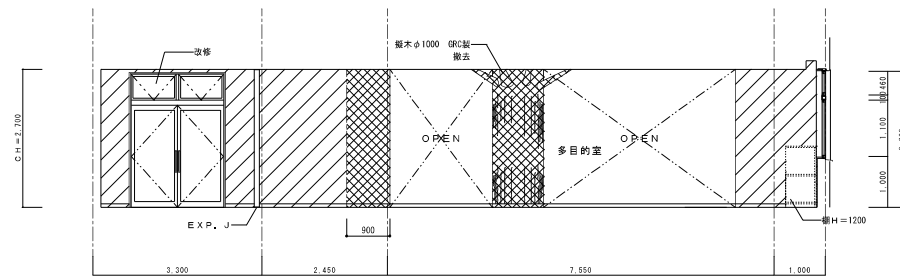





D面

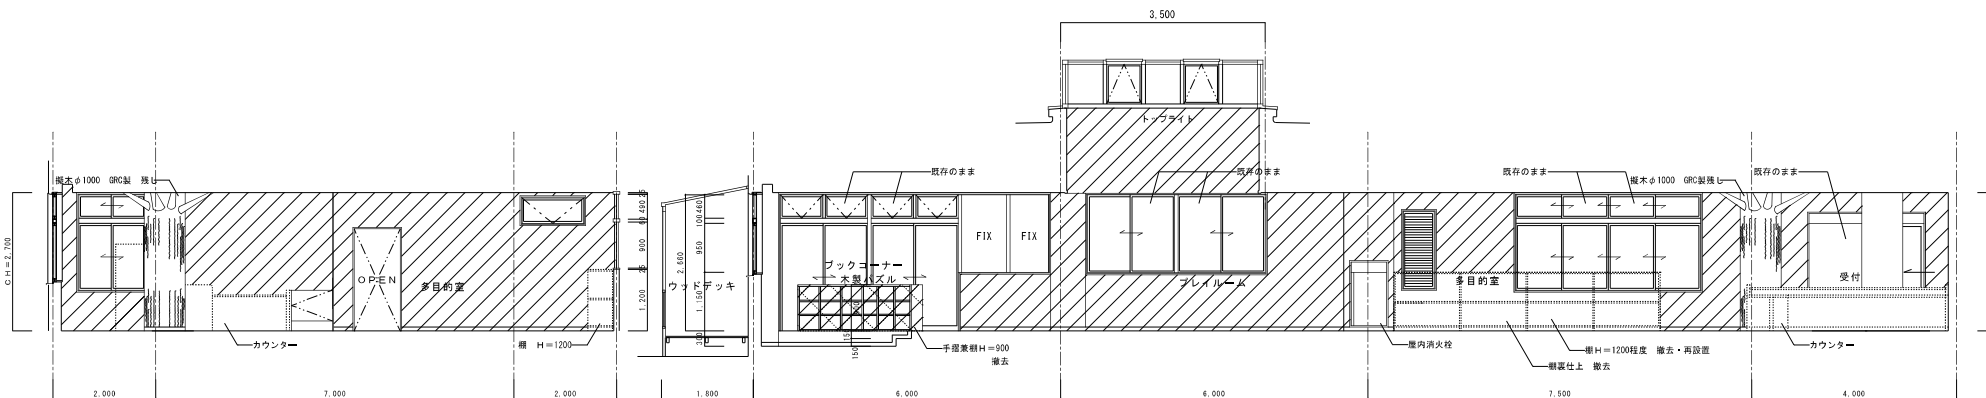




A面

D面




室名	一時保育室
床	70cm×70cm貼【既存のまま】
巾木	木製巾木【既存のまま】
壁	ビニルクロス貼【撤去】
天井	繊維入り強化石膏ボード貼【撤去】

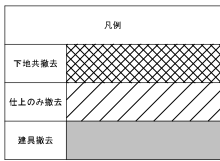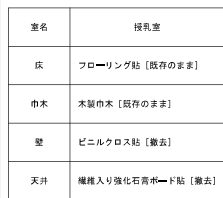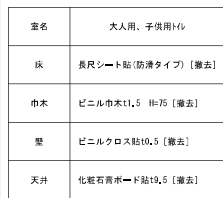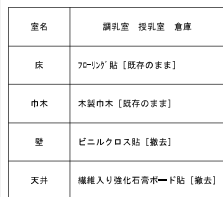

室名	べんざん教室1・2 受付
床	7a-17a [既存のまま]
作木	木製作木 [既存のまま]
壁	ビニルクロス貼H10.5 [新設]
天井	化粧石膏ボードH9.5 [新設]
室名	べんざん教室2 (旧 木製パネルブックコーナー部)
床	7a-17a t12 [新設]
作木	木製作木16 H=75 [新設]
壁	ビニルクロス貼H10.5 [新設]
天井	化粧石膏ボードH9.5 [新設]

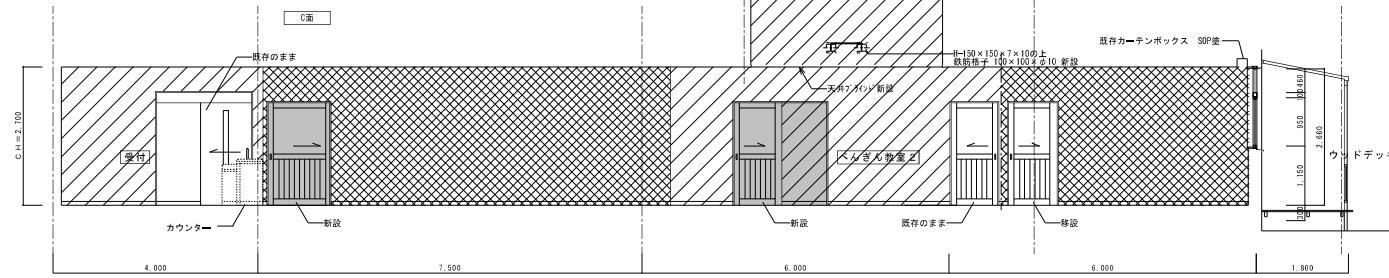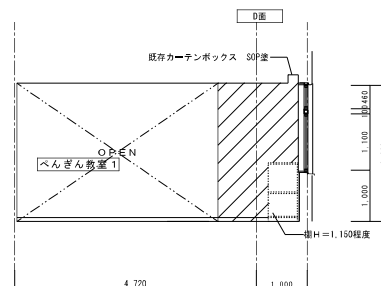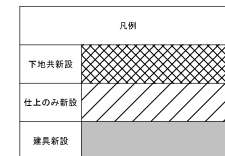

Technical drawing of a square panel. The width is labeled as 2.450 and the height as 2.700. The panel has a hatched pattern. A label 'A/B' is positioned below the panel.

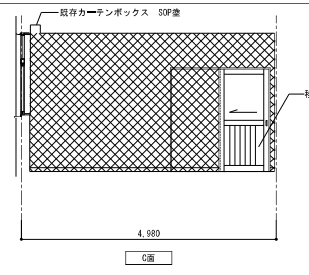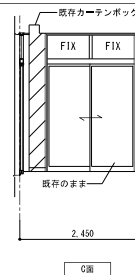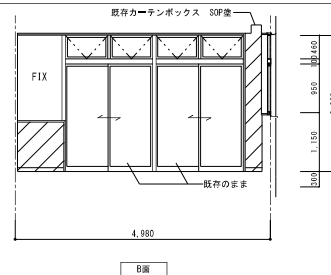

凡例	
下地共新設	
仕上のみ新設	
建具新設	

