
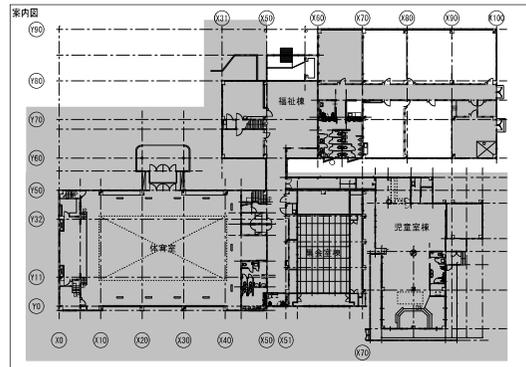



改修前
福祉棟 天井伏図 S=1/100

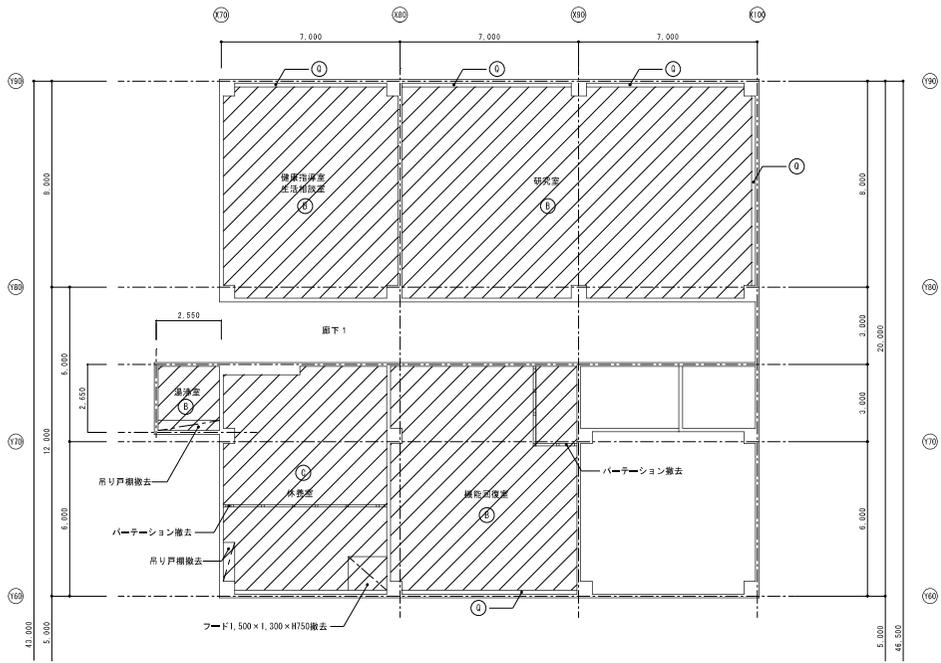

凡例

(B)	石枠目隠し張り VP塗 [撤去]
(C)	化粧石膏ボード張り [撤去]
(D)	アルミ製ブラインドボックス [既存のまま]
(斜線)	下地共撤去
(斜線)	天井材のみ撤去

改修後
福祉棟 天井伏図 S=1/100

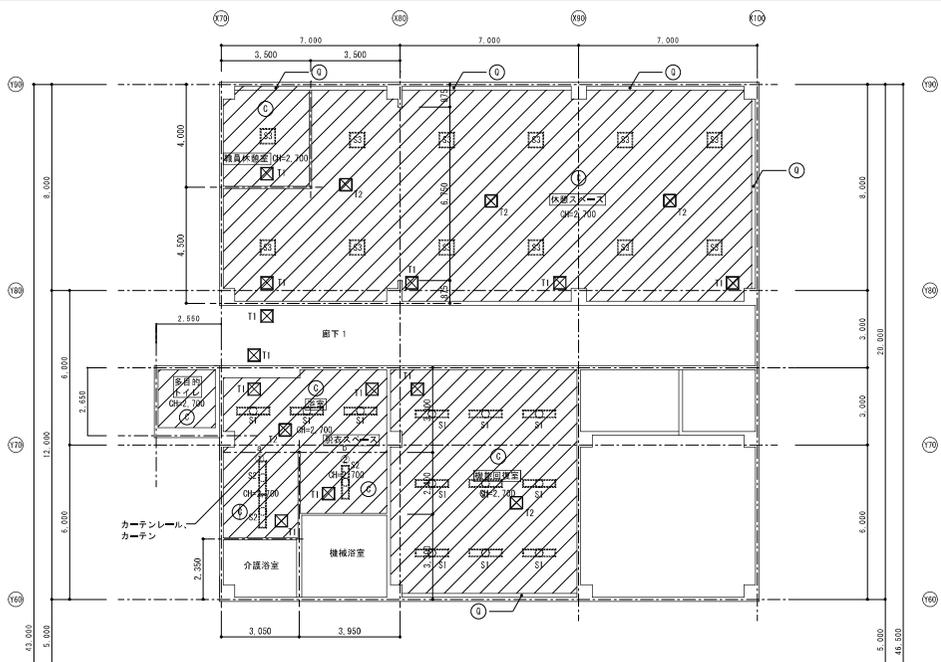

凡例

(C)	化粧石膏ボード張り15.5 [新設]
(D)	アルミ製ブラインドボックス [既存のまま]
(斜線)	下地共新設
(斜線)	天井材のみ新設

・カーテンレールリスト

記号	数量(枚)	サイズ
①	1	3000
②	1	3900

・カーテンリスト

記号	種類	数量(枚)	サイズ
a	難燃タイプ	1	2900×2350
b	難燃タイプ	1	3400×2350

・開口補強リスト


記号	開口	数量	開口補強
S1	220×1235	12枚	276×1305
S2	220×1250	3枚	276×1320
S3	600×600	19枚	670×656

・天井点検口及び開口補強リスト


記号	開口	数量	開口補強
T1	450×450	12枚	520×506
T2	450×450	5枚	520×506

株式会社 海渡設計 一級建築士事務所
福岡県知事登録第1-30027号
代表取締役 野田純伸
管理建築士 神崎信二 一級建築士 第323073号


工事名 総合福祉会館改修工事
現場名 福祉棟 [改修前・後] 天井伏図
設計 A1: 1/100
A3: 1/200
日付
図番 A-107

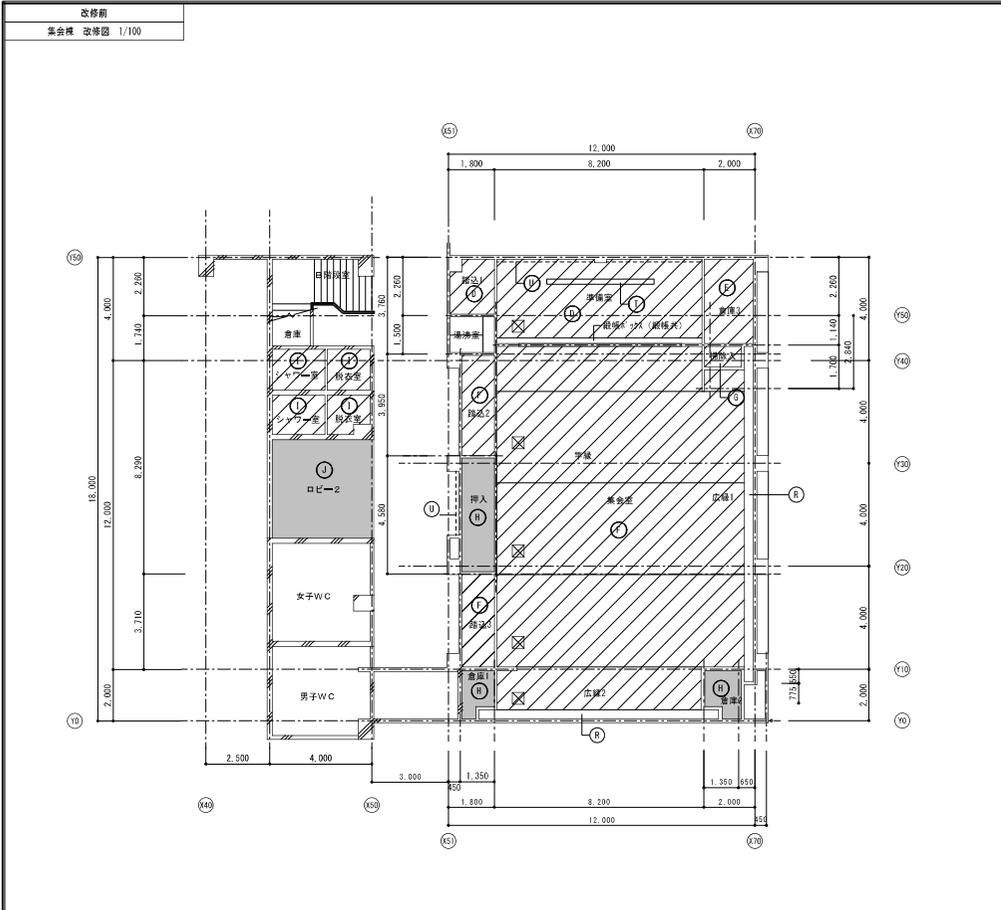

天井伏図 (改修前) S=1/100

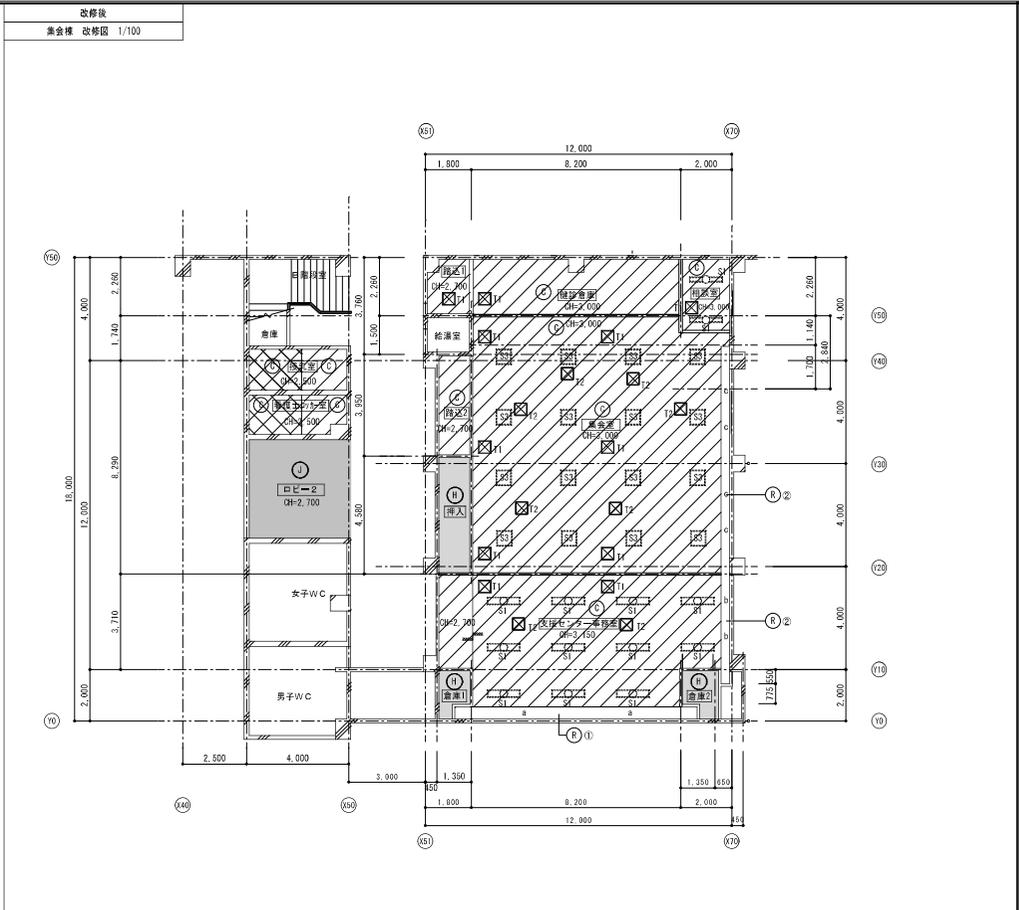

天井伏図 (改修後) S=1/100

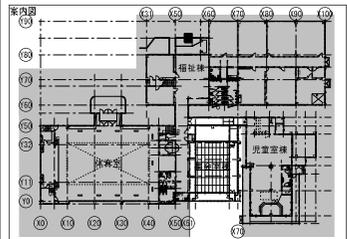

凡例

○	石膏ボード下地19.5 ビニルクロス貼 [撤去]
○	合板貼12.5 [撤去]
○	杉径化能石膏ボード貼19.5 [撤去]
○	合板型枠コンクリート素地
○	合板貼12.5 [既存のまま]
○	石綿板目直し張り [撤去]
○	岩綿吸音板貼112 [既存のまま]
○	吸音カーテン (種幕用-A, 種幕共) [差替え]
○	270×470×20P (290×) (撤去)
○	270×470 (撤去)
○	天井点検口450口 (781形) (撤去)
○	天井射のみ撤去
○	既存のまま

凡例

○	化粧石膏ボード張り19.5 [新設]
○	合板貼12.5 [既存のまま]
○	岩綿吸音板貼112 [既存のまま]
○	吸音カーテン (種幕用-A, 種幕共) [50P差]
○	天井射のみ新設
○	既存のまま

カーテンレールリスト

記号	数量(台)	サイズ
①	1	6900
②	3	4400

カーテンリスト

記号	種類	数量(枚)	サイズ
a	レースカーテン	2	3450×3150
b	レースカーテン	2	1740×3150
c	遮光カーテン	4	1740×3150

開口補強リスト

記号	開口	数量	開口補強
S1	220×1235	13台	276×1305
S3	600×600	16台	670×656

天井点検口及び開口補強リスト



記号	開口	数量	開口補強
T1	450×450	11台	520×506
T2	450×450	8台	520×506

T1: 点検口450×450
T2: 点検口450×450(電気)


株式会社 海渡設計 一級建築士事務所
 福岡県知事登録第1-30027号
 代表取締役 野田博伸
 管理棟長 神崎浩二 一級建築士 第523073号

工事名称 総合社会館改修工事
 所在地 福岡県東区石町取置久町1-19-1

図面名称 集会棟 [改修前・後] 天井伏図
 縮尺 A1: 1/100
 A3: 1/200
 図面番号 1-038





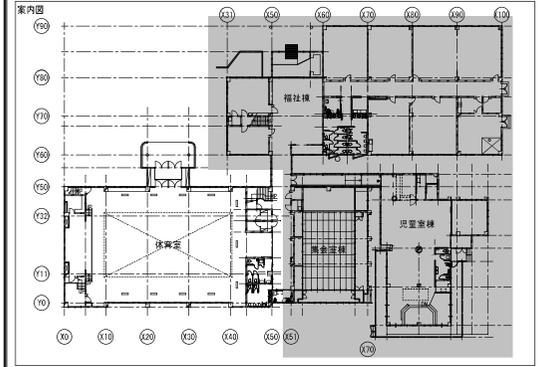
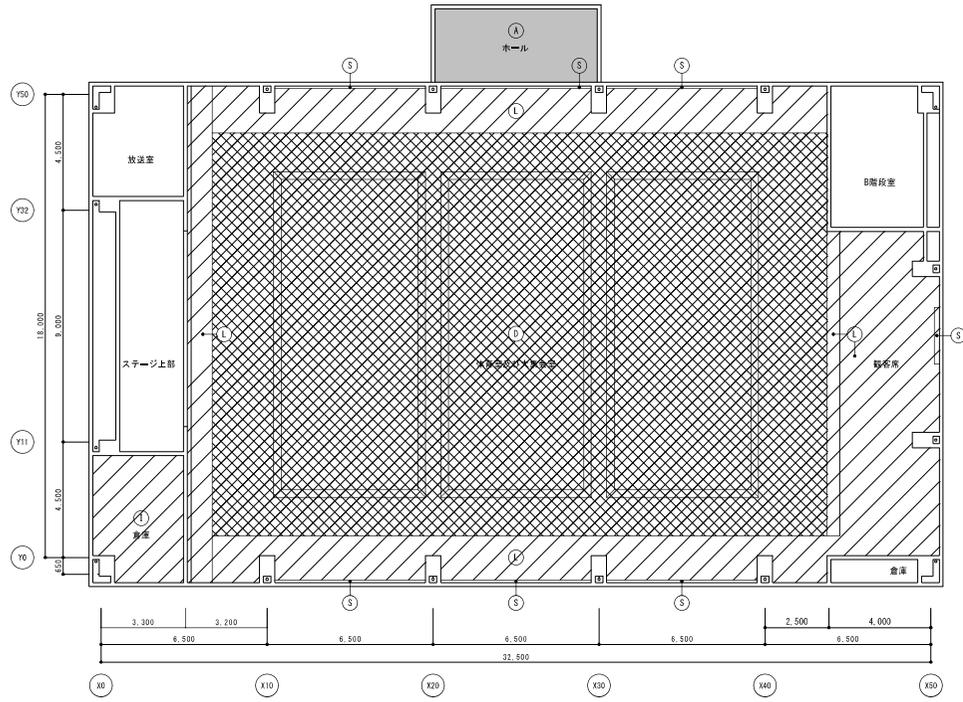


凡例	
(A)	アルミスパンデル張り付 [既存のまま]
(B)	石膏ボード下地19.5 ビニルクロス貼 [撤去]
(L)	石綿板目隠し様15 [撤去]
(V)	石綿板目隠し様15 [既存のまま]
(L)	ビニルクロス貼 [撤去]
(S)	緑葉173 [緑葉用14、緑葉共] [撤去]
[斜線]	下地共撤去
[斜線]	天井材のみ撤去
[斜線]	既存のまま

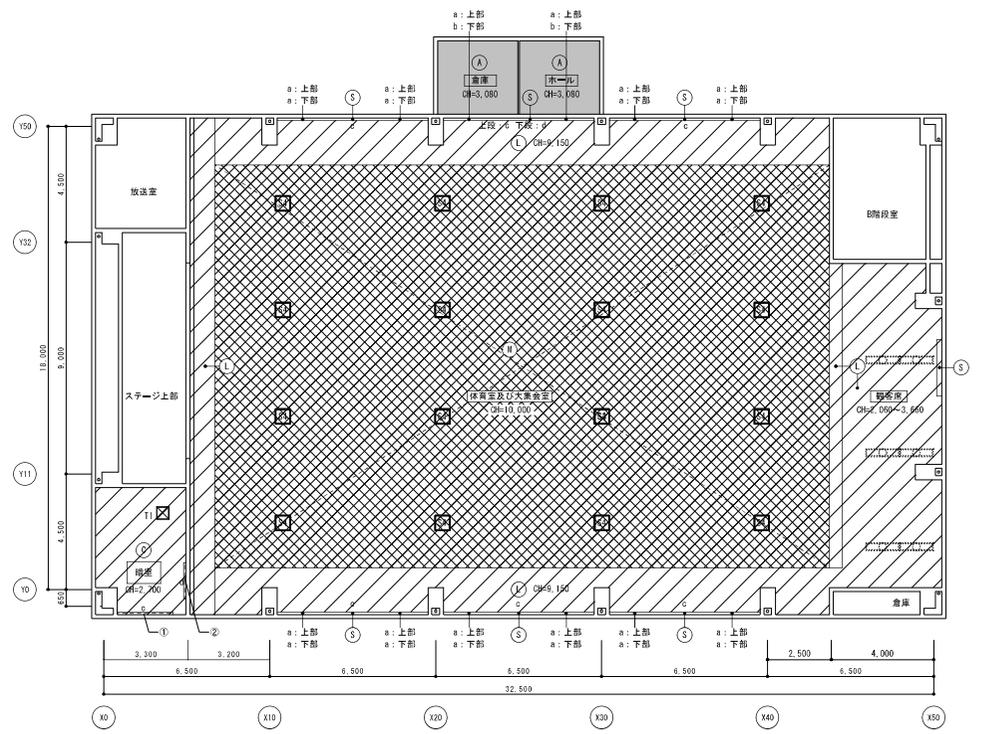

凡例	
(A)	アルミスパンデル張り付 [既存のまま]
(C)	化粧石膏ボード張り19.5 [新設]
(L)	石綿板目隠し様15 [既存のまま]
(L)	ビニルクロス貼 [新設]
(H)	石膏ボード13@900 システム天井 [新設]
(S)	緑葉173 [緑葉用14、緑葉共] [SOP塗]
[斜線]	下地共新設
[斜線]	天井材のみ新設
[斜線]	既存のまま

・天井LED照明 (3-PIN) 7724			・カーテンリスト			・開口補強リスト			・天井吊钩口及び開口補強リスト					
記号	数量	サイズ	記号	種類	数量	サイズ	記号	開口	数量	開口補強	記号	開口	数量	開口補強
①	1台	2200	a	幅高カーテン	22枚	3200×3000	S4	270×270	16台	520×506	T1	450×450	1台	520×506
②	1台	1400	b	幅高カーテン	2枚	3200×3850								
			c	幅高カーテン	1枚	2200×1900								
			d	幅高カーテン	1枚	1400×2100								

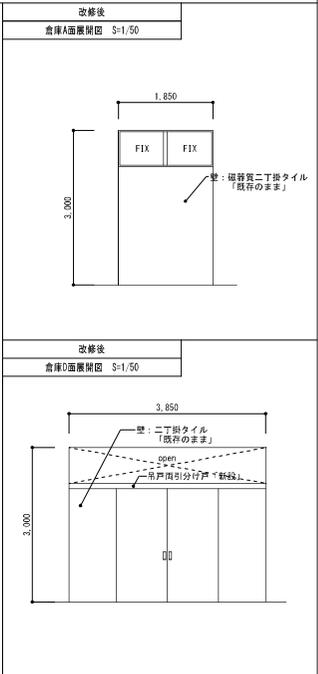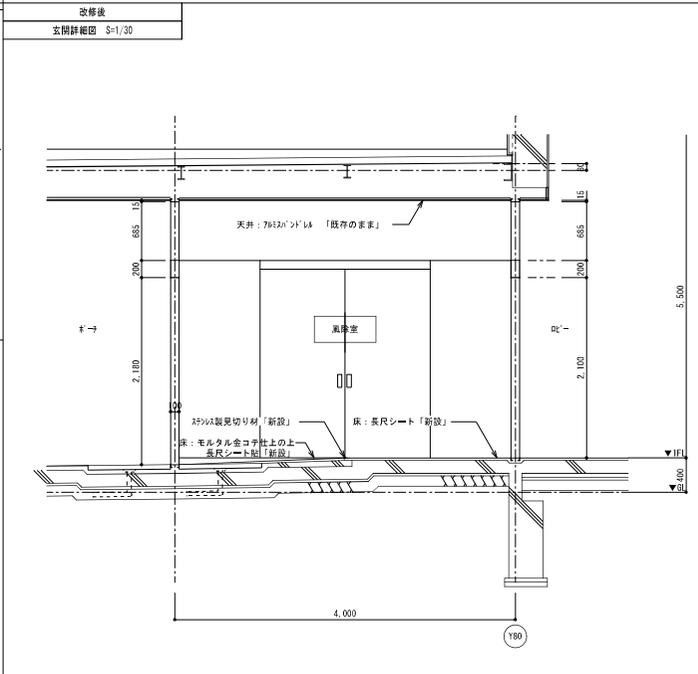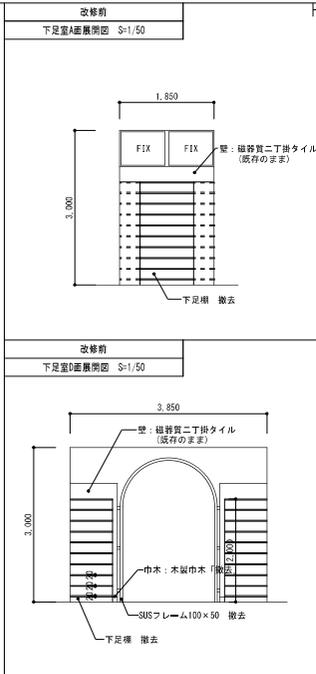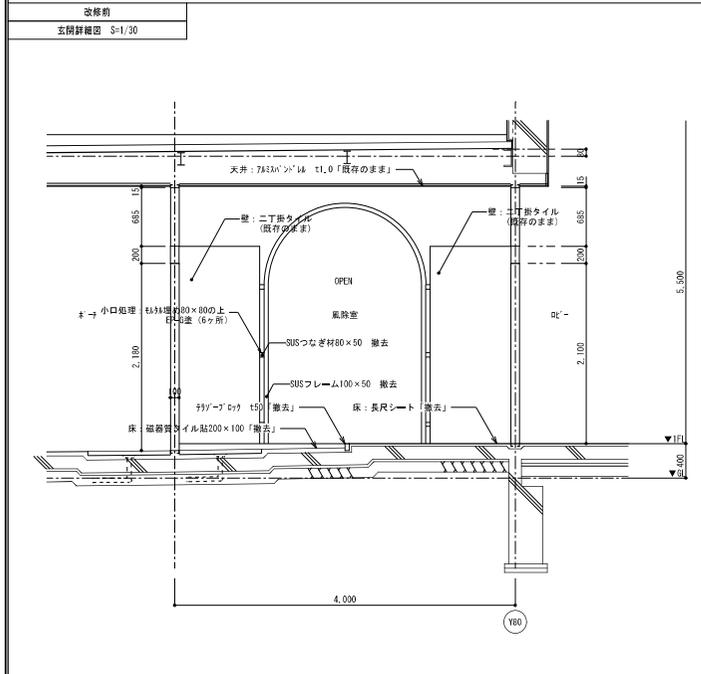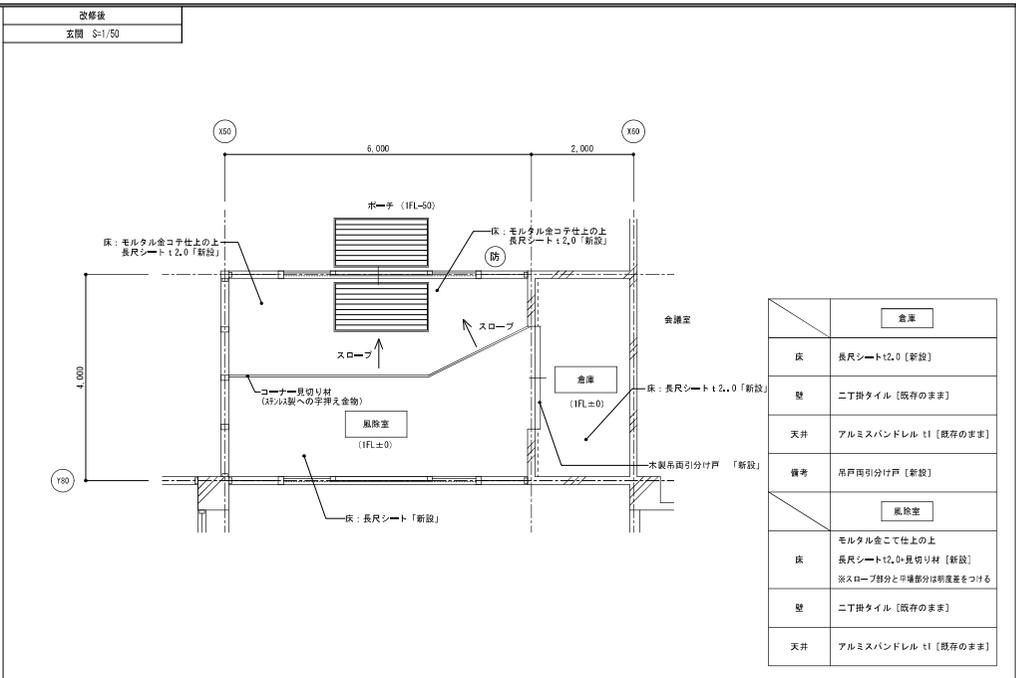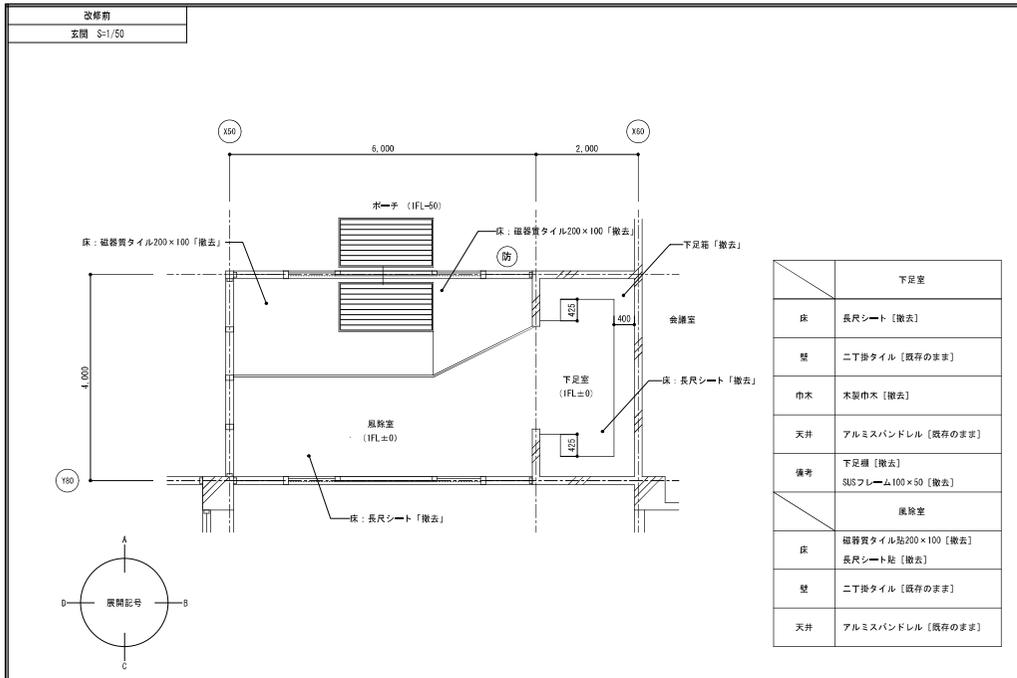


株式会社 海渡設計 一級建築士事務所
 福岡県登録第1-30027号
 代表取締役 野田知伸
 管理棟士 神崎信二 一級建築士 第320373号


工事名称
総合福祉会館改修工事
 所在地
福岡県福岡市東区東町1-19-1

図名
[改修前・後] 玄関詳細図
 図尺
A1: 1/50, 1/30
A2: 1/100, 1/50
 日付
A-043


改修前
湯沸室 S=1/50

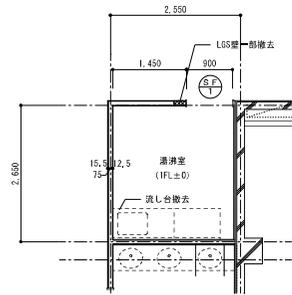


〔改修前〕平面詳細図 1/50

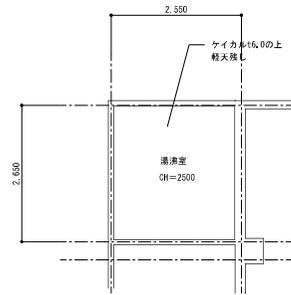


〔改修前〕天井伏図 1/50

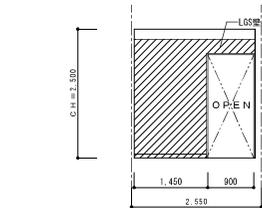


〔改修前〕展開図 1/50 A

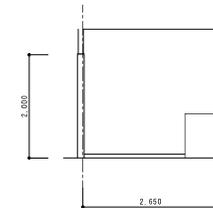


B

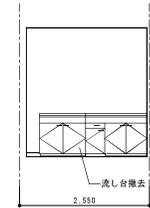

C

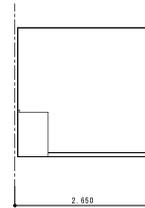


D

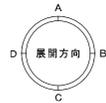


記号・位置・数量	湯沸室	1ヶ所
形状		
寸法		
改修内容	撤去	
型式	ステンレス製伸開口	
見込	□-160×25×2.0	
材質	ステンレス	
仕上	H.L.装	
積子	-	
金物・その他	-	

	湯沸室
床	長尺シート貼 [撤去]
巾木	ビニル巾木 [撤去]
壁	一部シーリングボード [撤去] LGS65開口 [一部撤去] ビニルクロス [撤去]
天井	ケイカル15.0の上 NAD塗装 [撤去] 軽天換し


改修後
多目的トイレ S=1/50

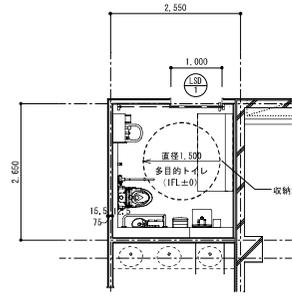


〔改修後〕平面詳細図 1/50

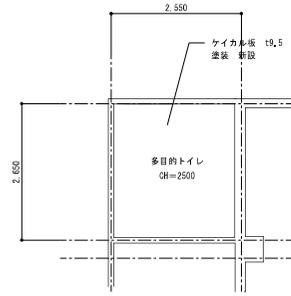


〔改修後〕天井伏図 1/50

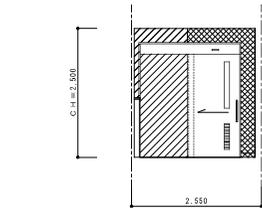


〔改修後〕展開図 1/50 A

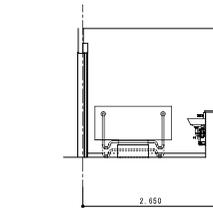


B

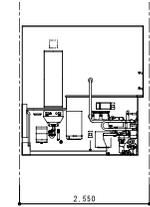

C

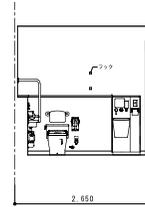

D

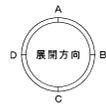








記号・位置・数量	多目的トイレ	1ヶ所
形状		
寸法		
改修内容	新設	
型式	カラー鋼板製片引き戸 (半自動) (スムード同等)	
見込	枠: 160 扉: 40	
材質	カラー鋼板製	
仕上	-	
積子	型板積子 t5	
金物・その他	引手×1、表扉錠×1、ドアハンガー、ハンガーブラケット、戸当ゴム、アルミガラリ、ブラケットカバー、自動操作機能、閉鎖金物一式	


	多目的トイレ
床	長尺シート貼t2.0(防滑タイプ) [新設]
巾木	ビニル巾木t1.5 H=75 [新設]
壁	ビニルクロス貼t0.5 [新設]
天井	ケイカル板t6 [新設] EP塗装 [新設]

特記事項										
凡例										

株式会社 海渡設計 一級建築士事務所
 福岡県知事登録第1-30027号
 代表取締役 野田結伸
 管理建築士 神崎信二 一級建築士 第323073号

工事名称	総合福祉会館改修工事	
図面名称	〔改修前・後〕多目的トイレ詳細図	
縮尺	A1: 1/50, 1/30	図面番号
日付	23/1/10, 1/20	図面枚数
		A-04

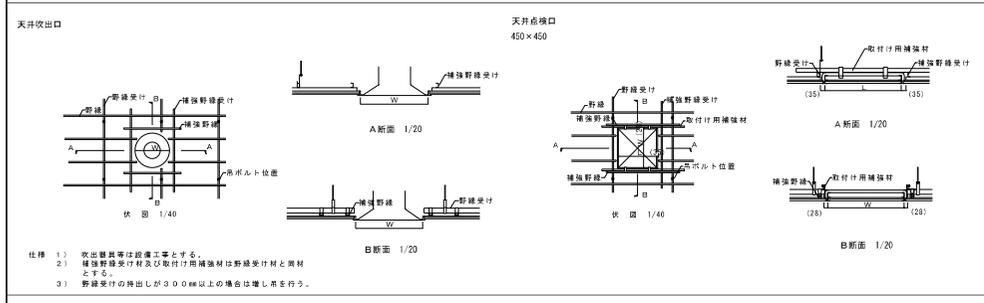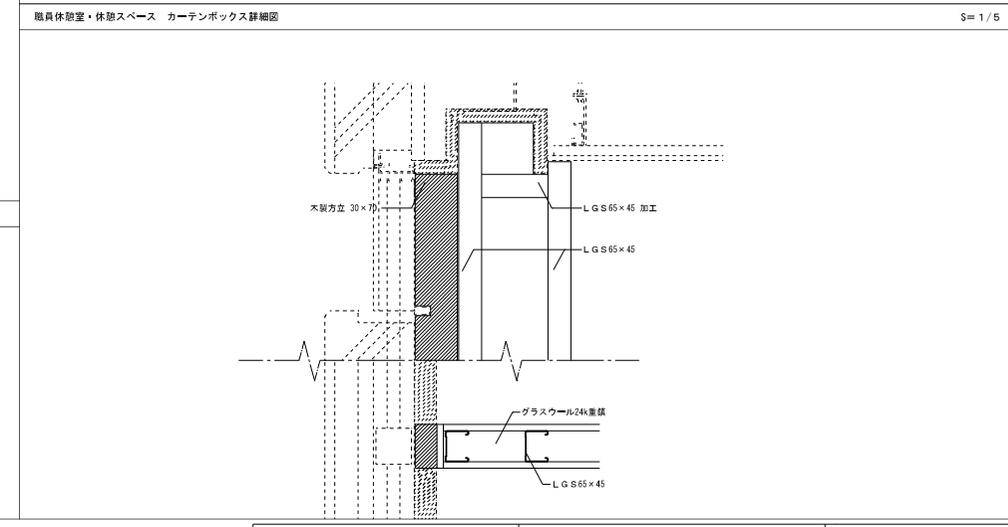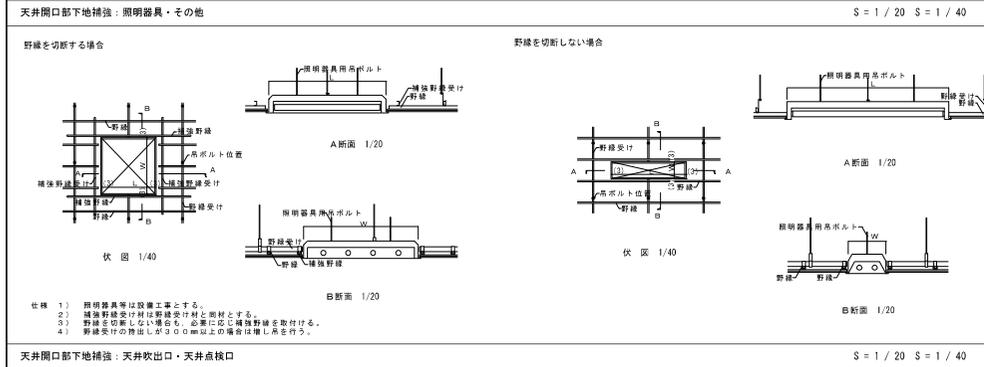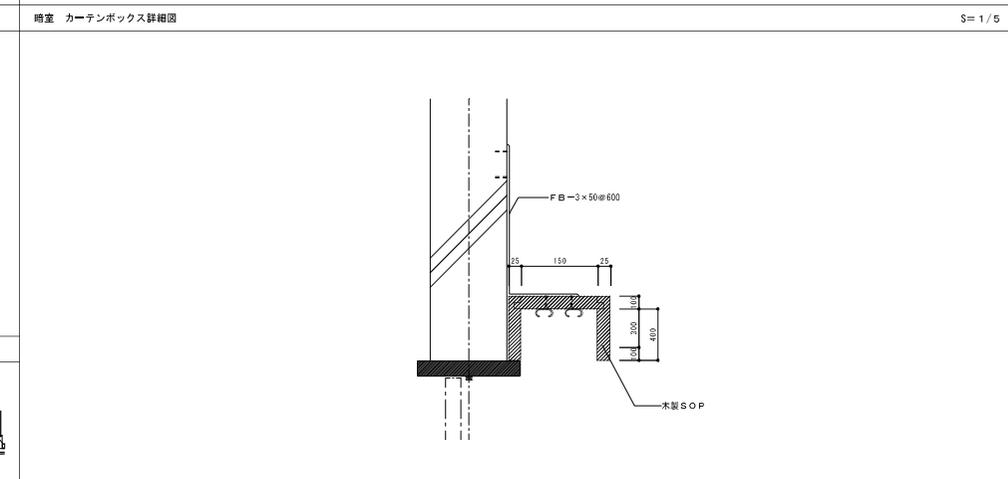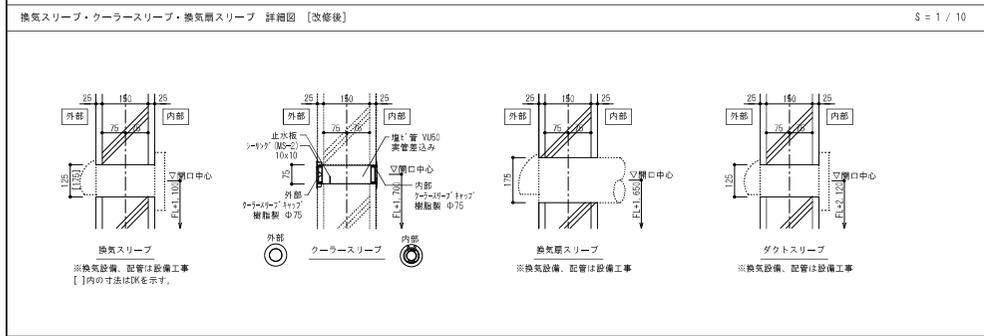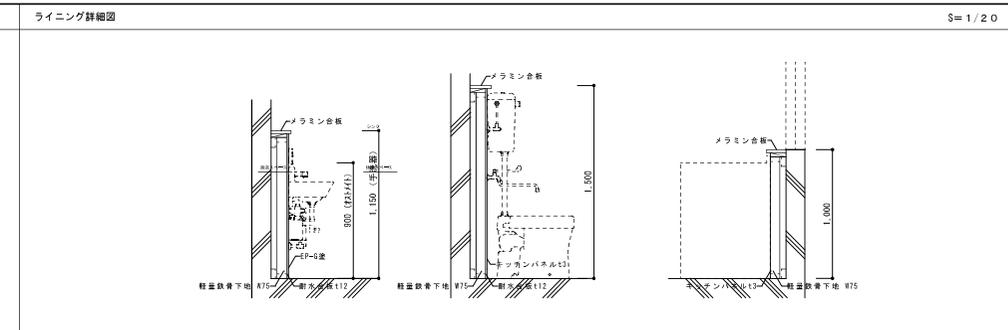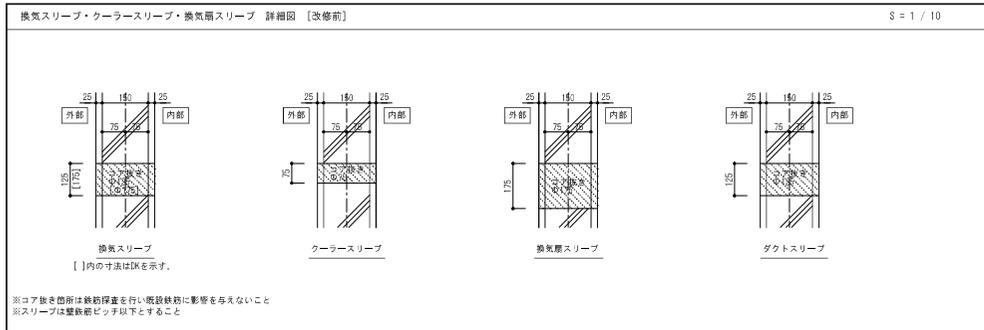

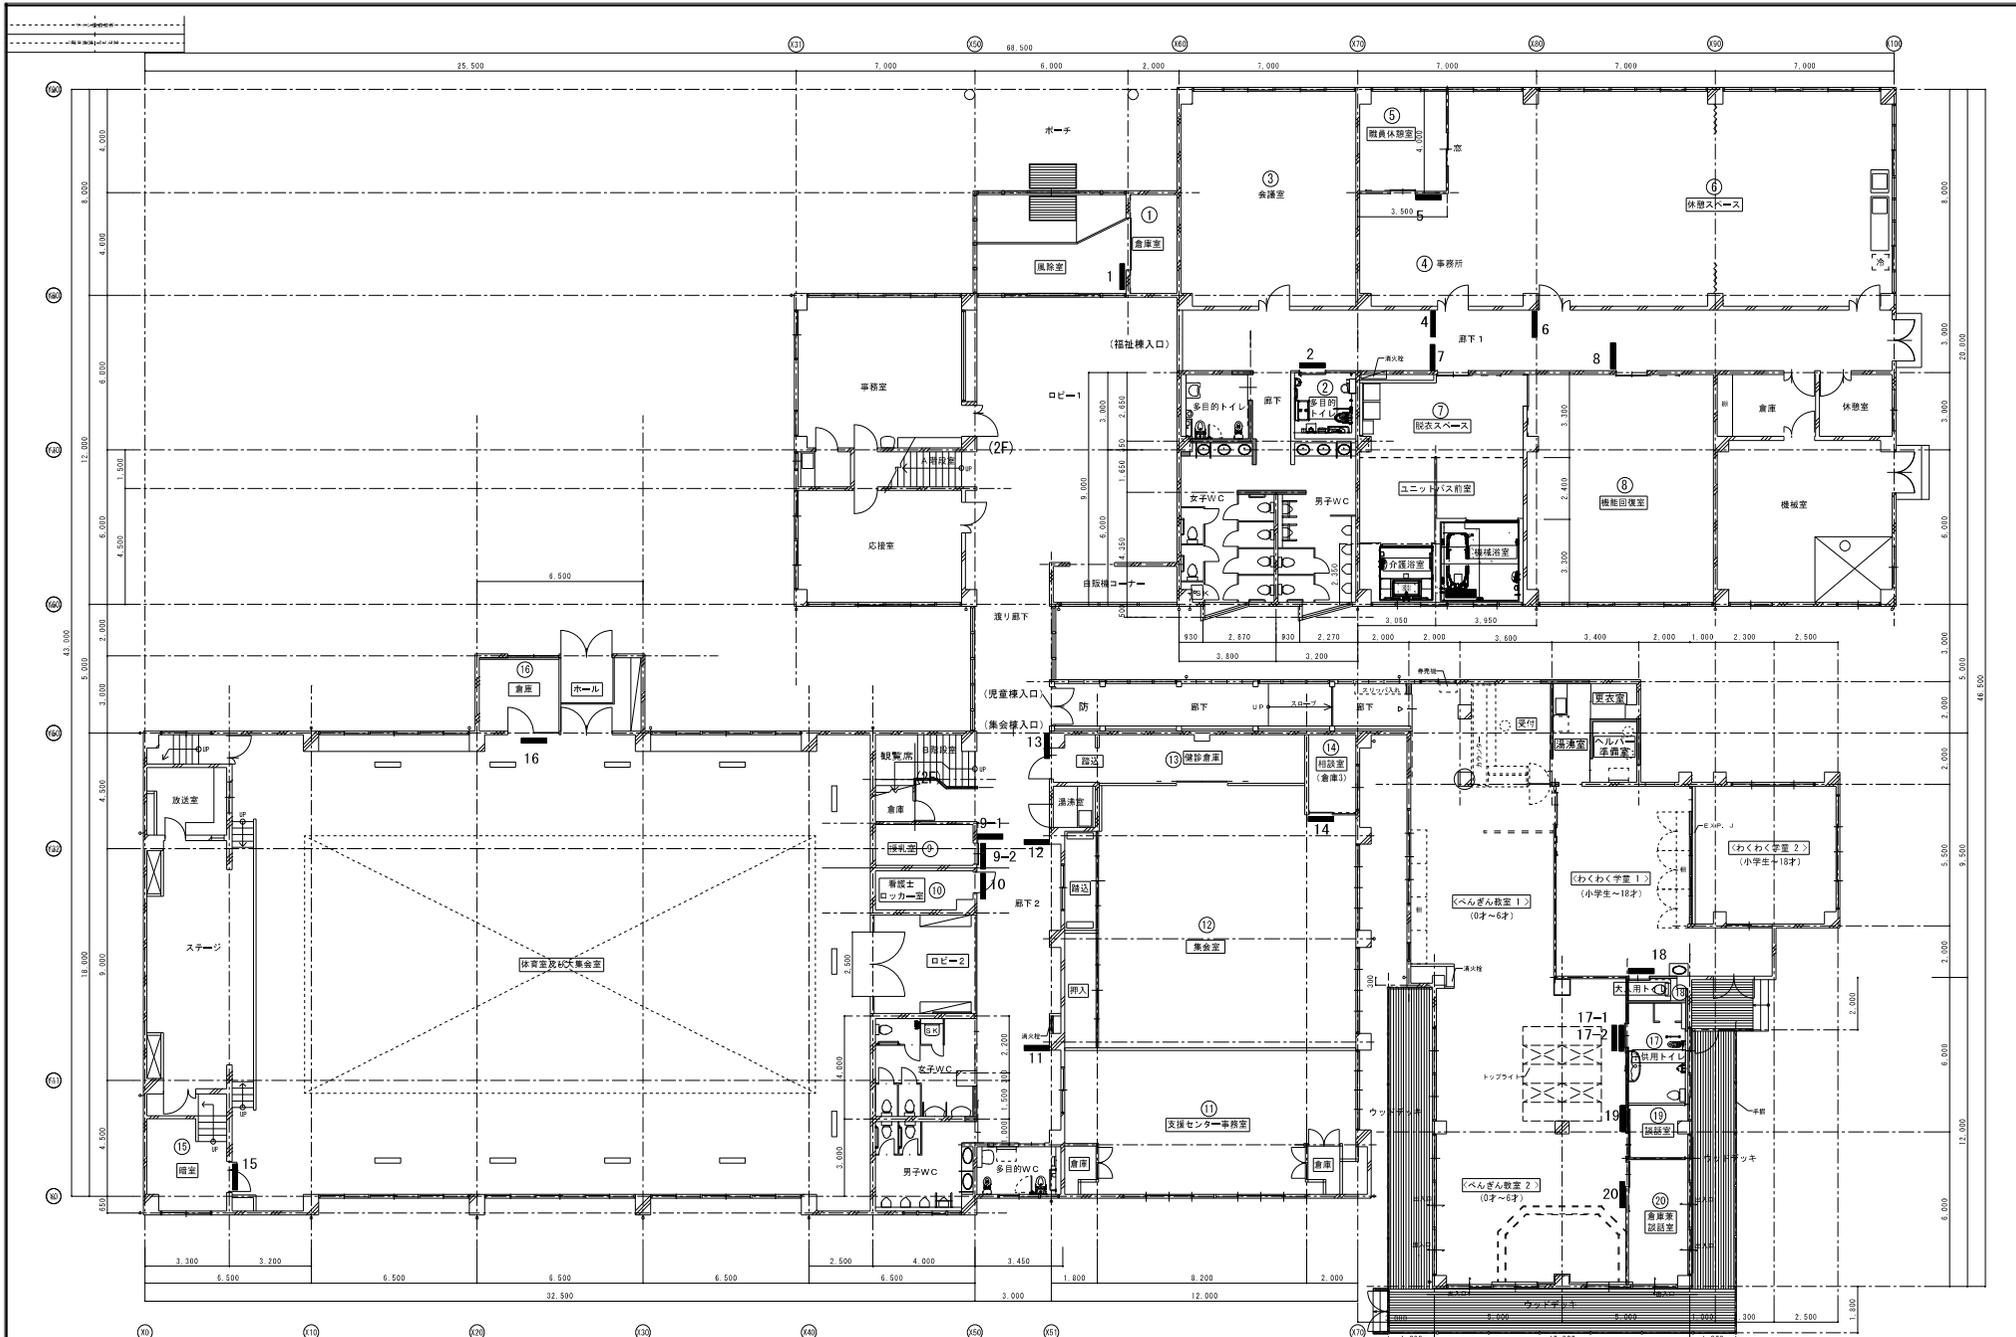


株式会社 海渡設計 一級建築士事務所 福岡県知事登録第1-00027号 代表取締役 野田知伸 管理建築士 神崎佳二 一級建築士 第322673号	工事名称 総合福祉会館改修工事	図面名称 サイン詳細図(1)
	施主 福岡県京野郡野田町富友和 1-19-1	縮尺 A1: 1/100 A2: 1/200

【福祉棟】	① 倉庫室 壁・正面付け B	② 多目的トイレ 扉・正面付け C	③ 会議室 壁・突出型 A	④ 事務所 壁・突出型 A
	倉庫室	(ピクト番号) 17-139 アルミプレート	会議室	事務所
	中板：差替可（ｽﾗｲﾄﾞ式）		中板：差替可（落込式）	中板：差替可（落込式）
	⑤ 職員休憩室 壁・正面付け B	⑥ 休憩スペース 壁・突出型 A	⑦ 脱衣スペース 壁・突出型 A	⑧ 機能回復室 壁・突出型 A
職員休憩室	休憩スペース	浴室	機能回復室	
中板：差替可（ｽﾗｲﾄﾞ式）	中板：差替可（落込式）	中板：差替可（落込式）	中板：差替可（落込式）	
【集会棟】	⑨ 授乳室 壁・突出型 A	⑩ 看護師ロッカー室 壁・突出型 B	⑪ 支援センター事務室 壁・突出型 A	⑫ 集会室 壁・突出型 A
	授乳室	STAFF ROOM	支援センター事務室	集会室
	9-1	9-2		
	中板：差替可（落込式）	中板：差替可（落込式）	中板：差替可（落込式）	中板：差替可（落込式）
⑬ 健診倉庫 壁or扉・正面型 B	⑭ 相談室 壁・正面付け B	⑮ 倉庫 暗室 壁・正面付け B	⑯ 倉庫 壁・正面付け B	
健診倉庫	相談室	倉庫 暗室	倉庫	
中板：差替可（落込式）	中板：差替可（ｽﾗｲﾄﾞ式）	中板：差替可（ｽﾗｲﾄﾞ式）	中板：差替可（落込式）	
【見堂棟】	⑰ 子供用トイレ 扉 正面付け D	⑱ 大人用トイレ 扉 正面付け D	⑲ 談話室 壁・正面付け B	⑳ 倉庫兼談話室2 壁・正面付け B
	子供用トイレ	大人用トイレ	談話室	倉庫兼談話室2
	17-1	17-2	(ピクト番号) 17-145 アクリルプレート	
	中板：差替可（落込式）	中板：差替可（ｽﾗｲﾄﾞ式）	中板：差替可（ｽﾗｲﾄﾞ式）	中板：差替可（ｽﾗｲﾄﾞ式）

各室サイン表示 (non-scale)


JIS規格ピクト（標準案内用図記号）

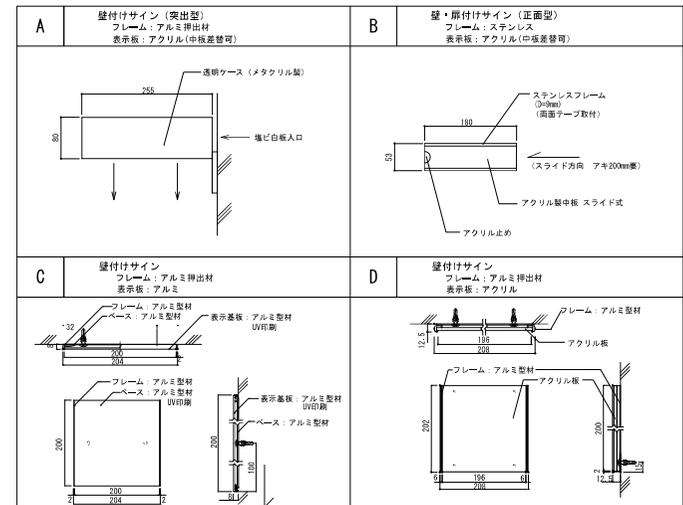

サイン詳細 (non-scale)

株式会社 海渡設計 一級建築士事務所 福岡県知事登録第1-50027号 代表取締役 野田知伸 管理建築士 神崎信二 一級建築士 第323073号	工事名 総合福祉会館改修工事	図面名 サイン詳細図(2)	図面番号
	福岡県 菊田町 福祉課 福岡県京都郡春日町富久町1-1-9-1	縮尺 A1: 1/100 A3: 1/200	日付

改修前
外構図 S=1/250, 100

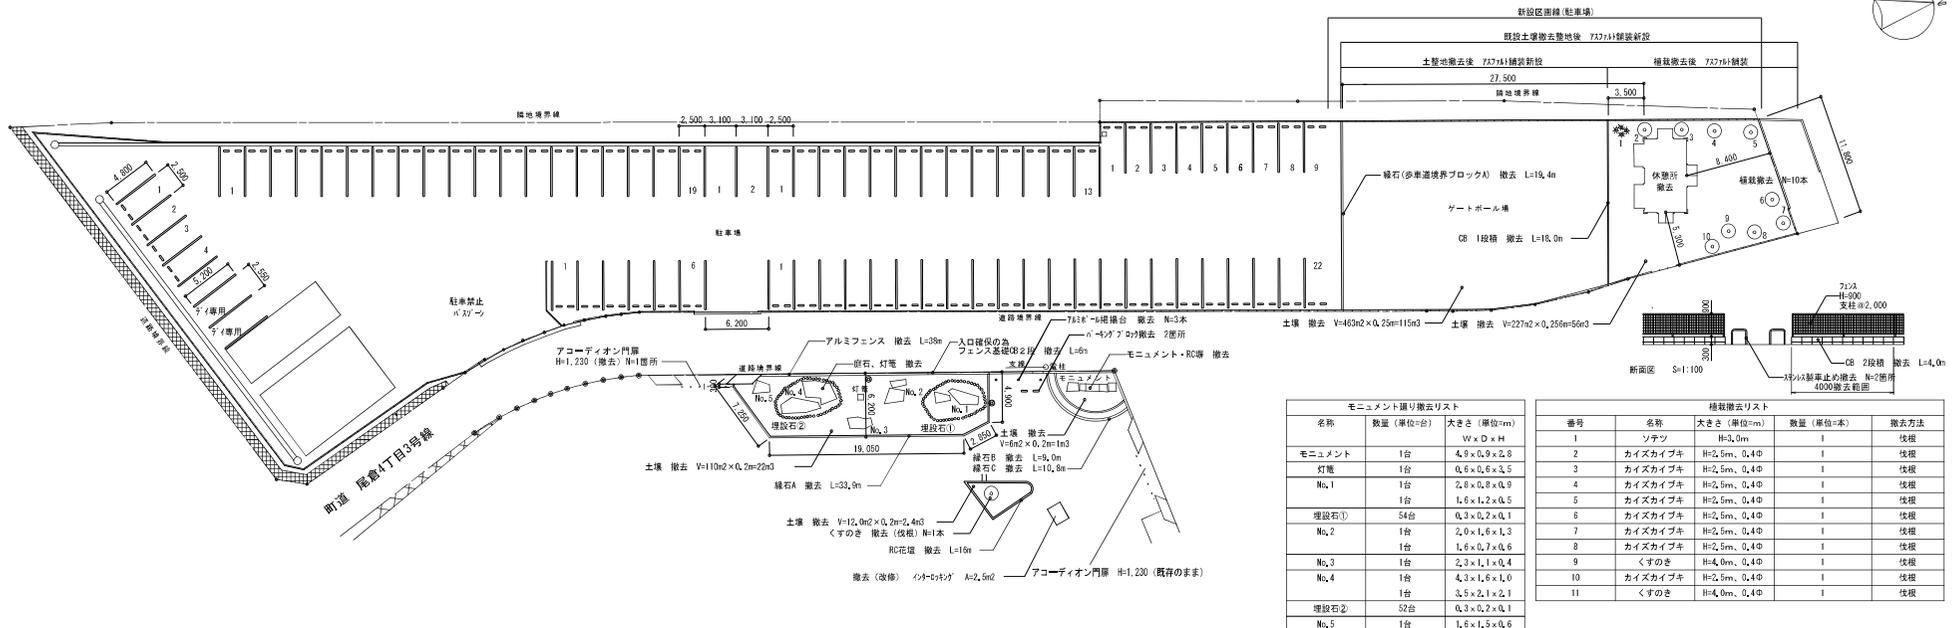


モニュメント埋り撤去リスト

名称	数量 (単位=台)	大きさ (単位=mm) W x D x H
モニュメント	1台	4.9 x 0.9 x 2.8
灯籠	1台	0.6 x 0.6 x 3.5
No.1	1台	2.8 x 0.6 x 0.9
	1台	1.6 x 1.2 x 0.5
埋設石①	54台	0.3 x 0.2 x 0.1
No.2	1台	2.0 x 1.6 x 1.3
	1台	1.6 x 0.7 x 0.6
No.3	1台	2.3 x 1.1 x 0.4
No.4	1台	4.3 x 1.6 x 1.0
	1台	3.5 x 2.1 x 2.1
埋設石②	52台	0.3 x 0.2 x 0.1
No.5	1台	1.6 x 1.5 x 0.6

植栽撤去リスト


番号	名称	大きさ (単位=mm)	数量 (単位=本)	撤去方法
1	ソテツ	H=3.0m	1	伐根
2	カイズカイブキ	H=2.5m, 0.4D	1	伐根
3	カイズカイブキ	H=2.5m, 0.4D	1	伐根
4	カイズカイブキ	H=2.5m, 0.4D	1	伐根
5	カイズカイブキ	H=2.5m, 0.4D	1	伐根
6	カイズカイブキ	H=2.5m, 0.4D	1	伐根
7	カイズカイブキ	H=2.5m, 0.4D	1	伐根
8	カイズカイブキ	H=2.5m, 0.4D	1	伐根
9	くすのき	H=4.0m, 0.4D	1	伐根
10	カイズカイブキ	H=2.5m, 0.4D	1	伐根
11	くすのき	H=4.0m, 0.4D	1	伐根

改修後
外構図 S=1/250

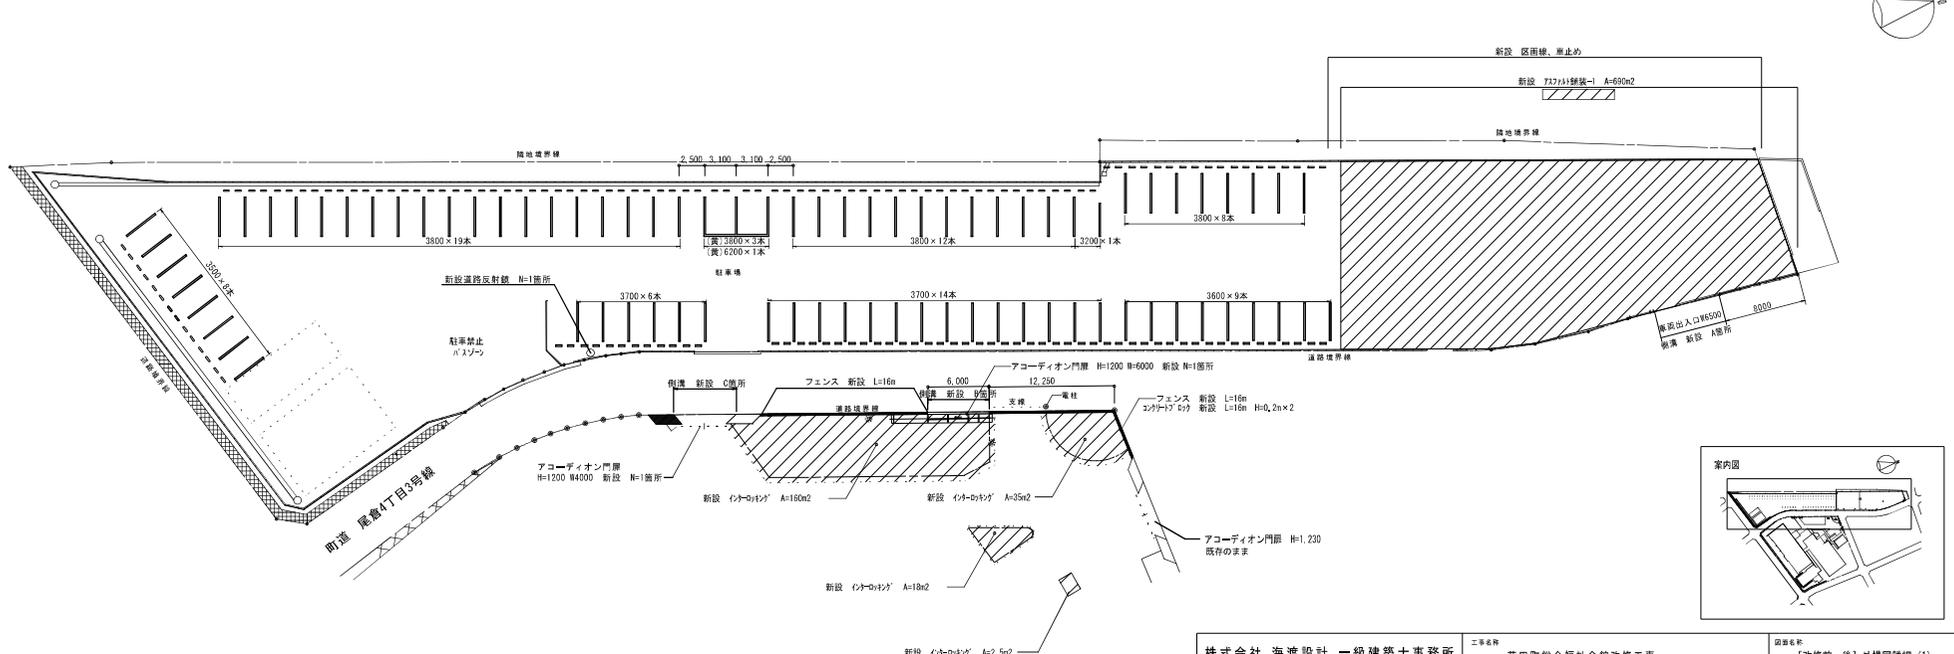


株式会社 海渡設計 一級建築士事務所 福岡県知事登録第1-30027号 代表取締役 野田知伸 管理建築士 神崎浩二 一級建築士 第32073号	工事名称 菊田町総合福祉会館改修工事	図面名称 【改修前・後】外構図詳細 (1)	
	設計 A1: 1/250, 100 A3: 1/500, 100	図面番号 A-040	
	菊田町 福祉課 福岡県京都府日野町富久町1-1-0-1		


平面図 S=1:50

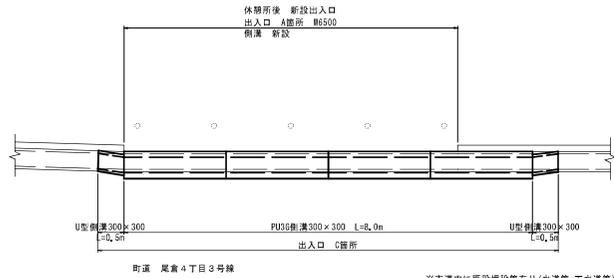

平面図 S=1:50

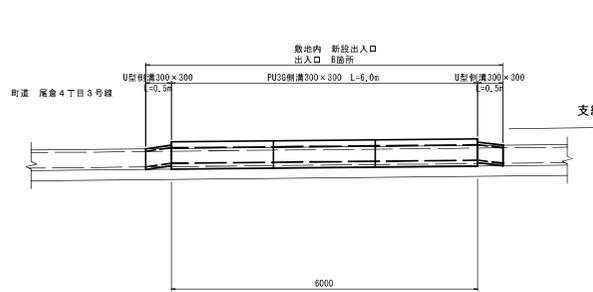


平面図 S=1:50

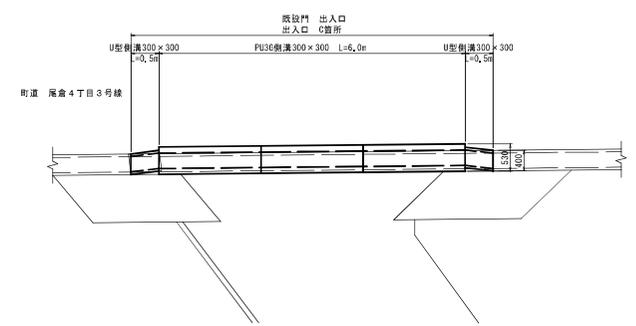


PU3G型側溝300×300

S=1:20

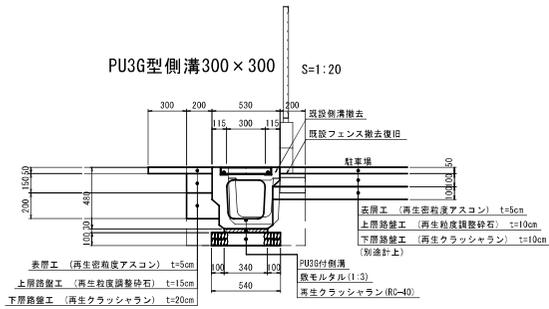





PU3G型側溝300×300

S=1:20

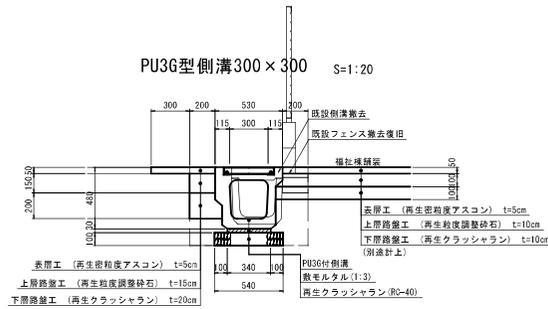


PU3G型側溝300×300

S=1:20

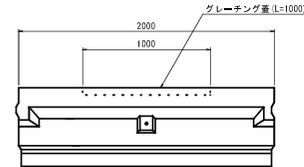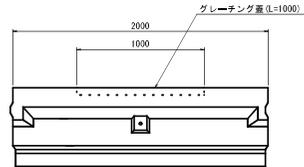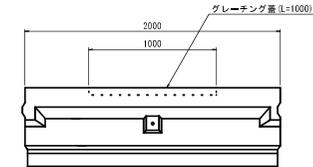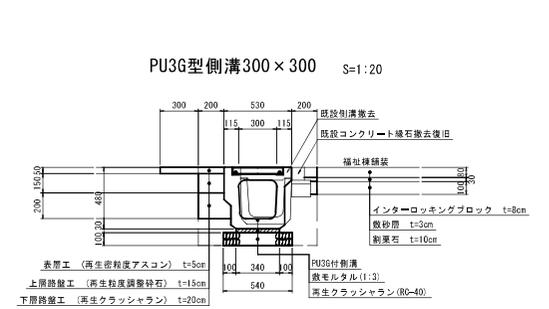


U側溝(蓋付)300×300

S=1:20

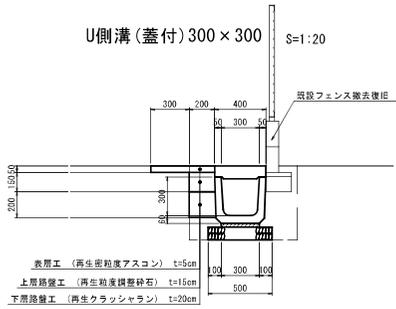


U側溝(蓋付)300×300


S=1:20

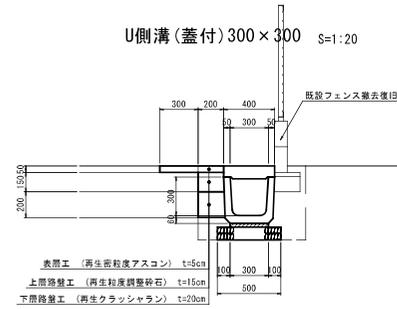


U側溝(蓋付)300×300

S=1:20

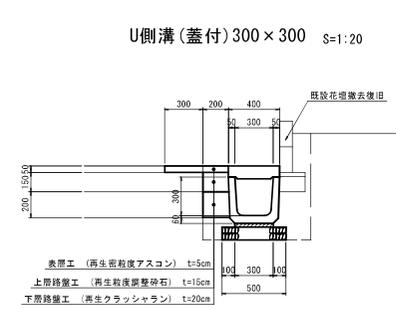


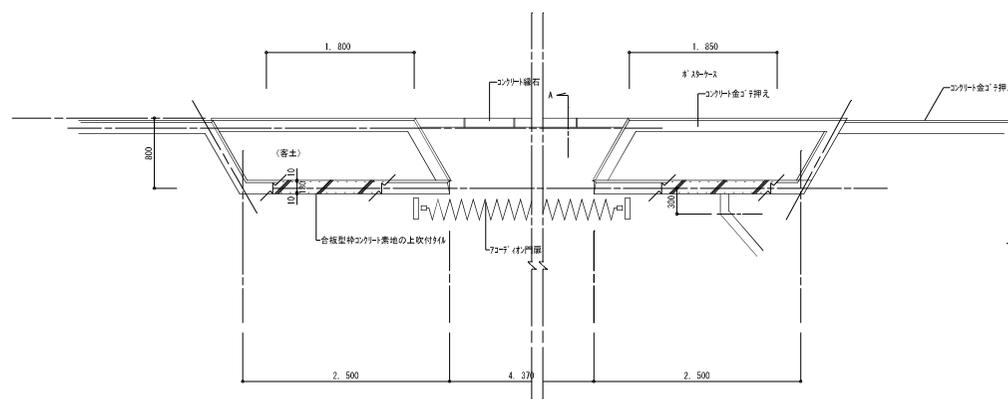


正門 平面詳細図 1:30

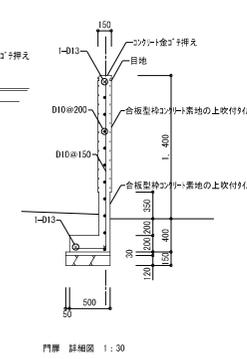


門扉 詳細図 1:30

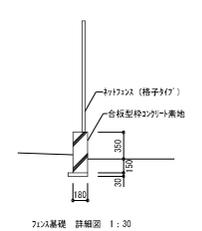


ガラス扉 詳細図 1:30

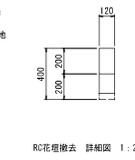


RC花壇撤去 詳細図 1:20

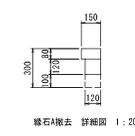


縁石A撤去 詳細図 1:20

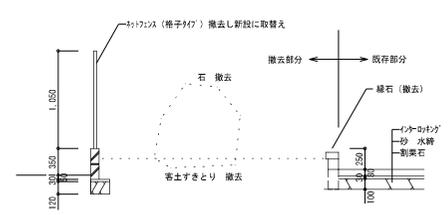


石、灯籠撤去部分 断面詳細図 1:30

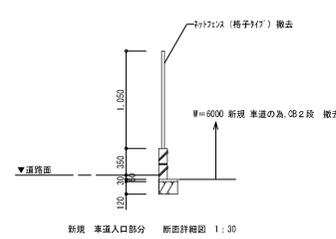


新設 車道入口部分 断面詳細図 1:30

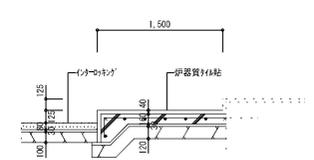


既存部 断面詳細図 1:30

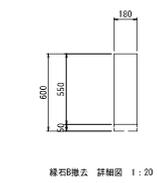


縁石B撤去 詳細図 1:20

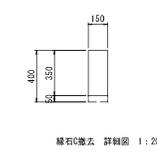


縁石C撤去 詳細図 1:20

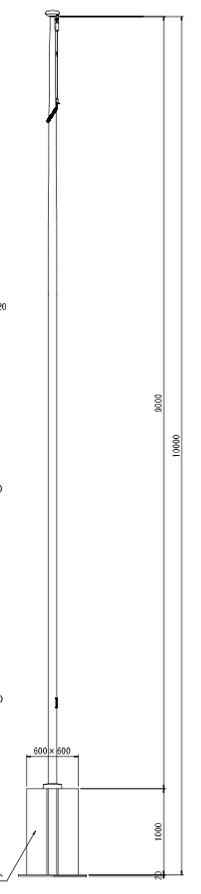


7x8m 台撤去 断面詳細図 1:30

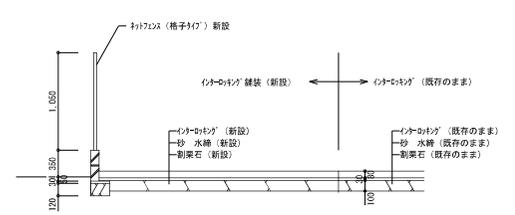



新設部分 断面詳細図 1:30

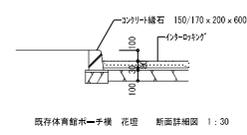


既存体青銅石 断面詳細図 1:30

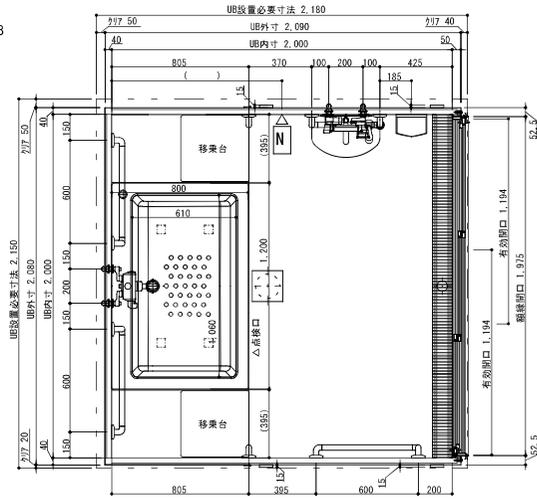


ナースコール：同等品以上
パネル開口：U工工事（現場開口）
※開口位置・開口寸法を
お知らせください

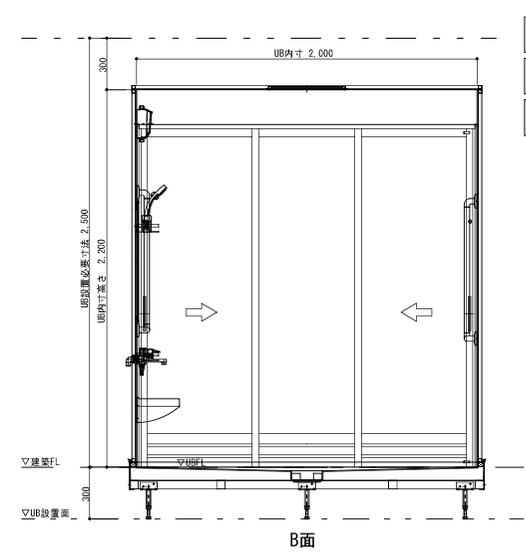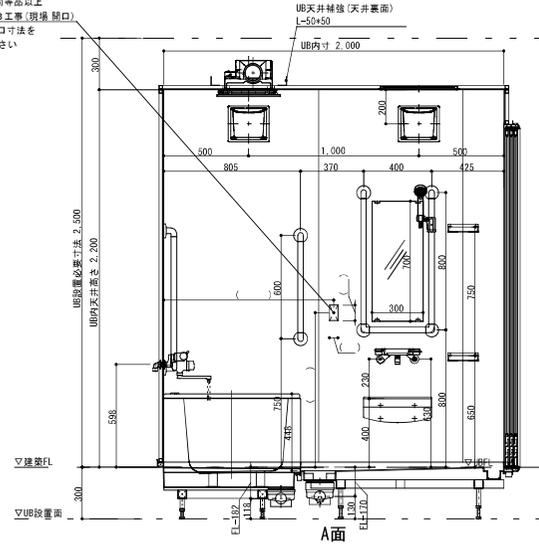


UB2020
1階
1台

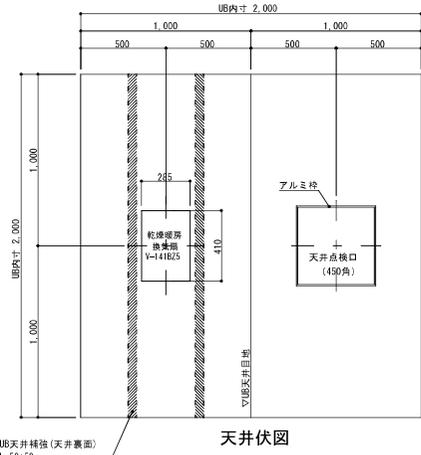

天井伏図

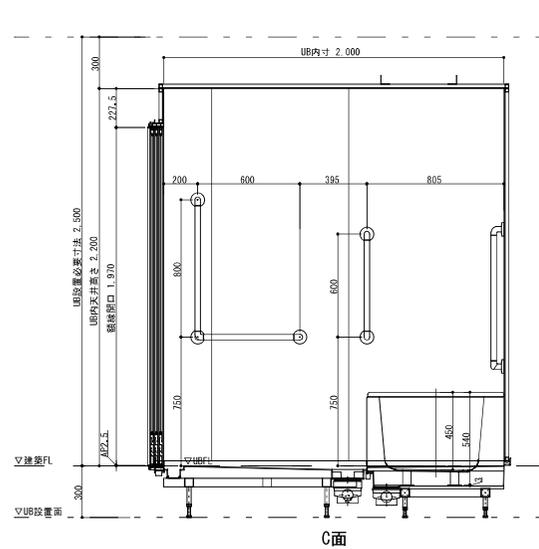

C面

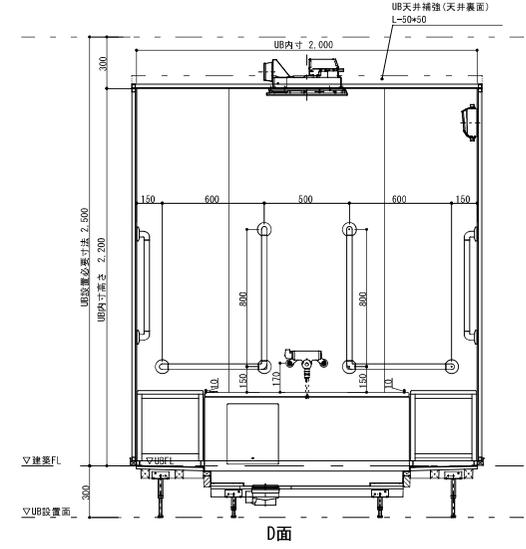

D面

名称	仕様	カラー	数量	名称	仕様	カラー	数量		
本	浴槽	FRP浴槽 F#1280#	1	体	U型	400x600	1		
	ポップアップ栓	ホワイト			手すり	I型 600	ホワイト	2	
	エプロン	ABS				L型?	ホワイト	3	
	壁	スタンダードパネル	ホワイト			354°?カ	樹脂製	1	
	壁	エンボスアイボリー/エンボスピンク			リコー加工	UB工事：壁パネル開口まで		材工別途	
	床	FRP	ミディアムグレー/ライトブラウン						
	天井	フラット天井	オフホワイト						
	ドア	3枚引き戸 (両開き) 有効開口：1194	シルバーホワイト		1				
	収納	化粧棚	—		2	給	洗い場水栓：リモコンタッチシャワー シャワーホース 2m		1
	照明	LED薄型照明	—		2	給	浴槽水栓：流量止水式壁付+3ヶ所水栓		1
体	洗面置き台	樹脂製	1	排	断熱カバー		2		
	鏡	防湿ミラー=300x700x15	1	水	給水・給湯管 Rp1/2メネジ止め				
	移乗台	樹脂製	2	水	排水管 塩ビ管 VP50				
					乾燥暖房換気機	V-141BZ5 (AG100V) P-141SWS (H2O材のみ)		1	

株式会社 海渡設計 一級建築士事務所
福岡県知事登録第1-00027号
代表取締役 野田裕伸
管理棟士 神崎信二 一級建築士 第332073号

工事名称

総合福祉会館改修工事

所在地
福岡県東区東門町富久町1-1-9-1

図面名称

(参考図) ユニットバス詳細図 (1)


縮尺
A1: 1/15
A3: 1/20

図面番号
A-056

UB3030

1階

1台


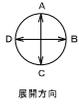


機械浴槽用排水ピット(一部グレーチングなし)
■トランプ50A3の排水能力: 約180L/min
■ピット容量: 約80L
※排水能力は配管条件による

排水グレーチング(注目)

機械浴槽用給水給湯配管 20A
(UB: ボールバルブ止めまで 以降別送)
浴室内: メネジ (Rø3/4)
浴室外: メネジ (Rø3/4)
※ボールバルブから浴槽までの
内部配管は設備工事

天井吊りボルト・ワイヤー: UB工事
(インサート3/8: 建築工事)

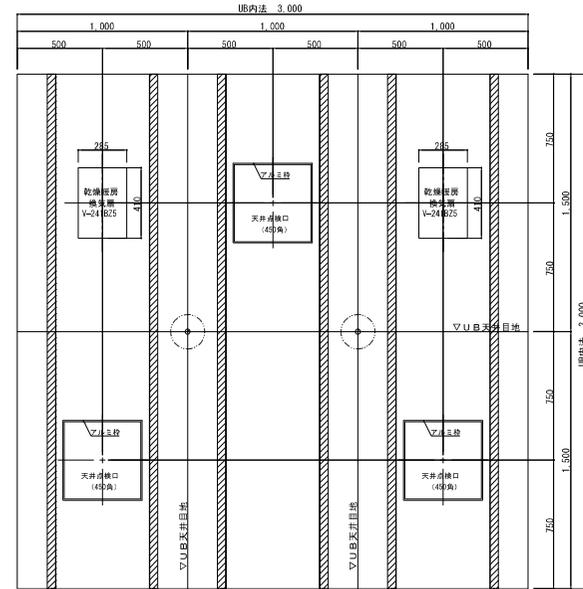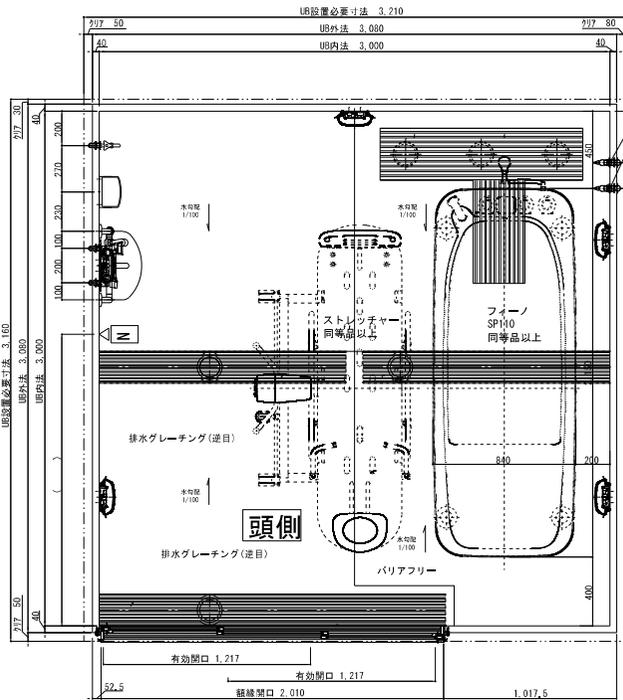

UB天井裏面詳細
L-50*50*1,6


天井伏図

Table with 4 columns: Name, Specification, Color, Quantity. Lists items like '浴槽', '壁', '床', '天井', '照明', '洗面面', '鏡', '排水設備' with their respective details and counts.


株式会社 海波設計 一級建築士事務所
福岡県知事登録第1-30027号
代表取締役 野田知伸
管理建築士 神崎信二 一級建築士 第323073号

工事名称 総合福祉会館改修工事
(参考図) ユニットバス詳細図 (2)
所在地 福岡県京都郡高田町富久町1-19-1
新田町 福祉課


図面番号
縮尺 A1: 1/15
A2: 1/30
図面番号 A-057

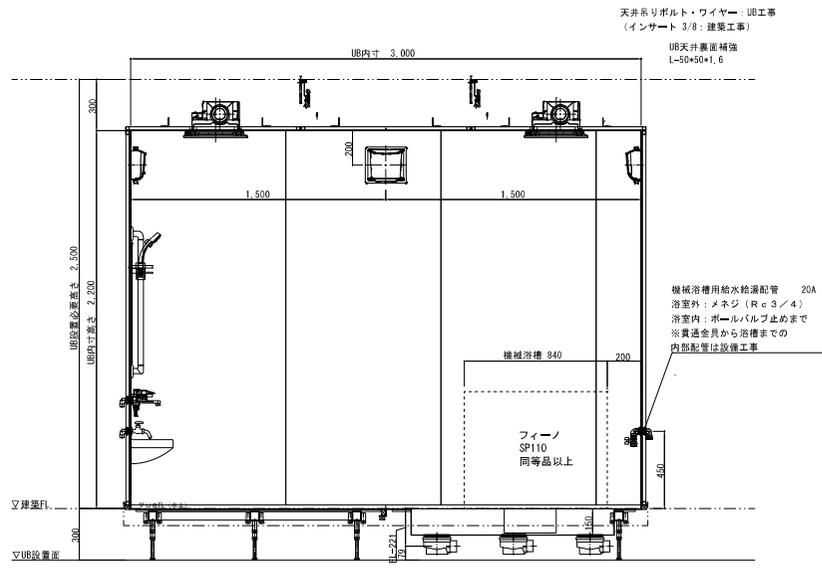


A 面

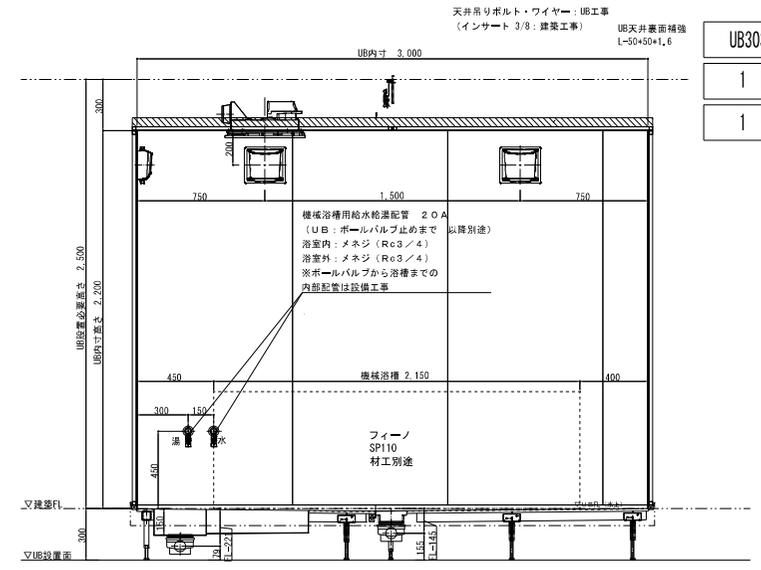

B 面

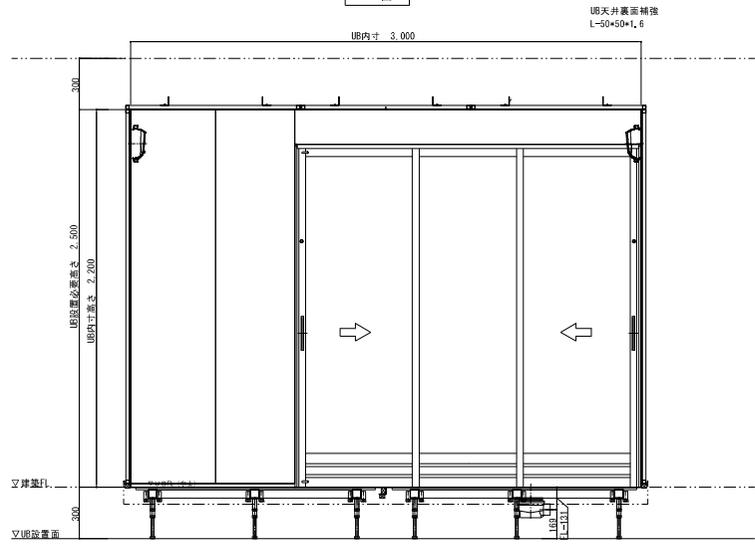




C 面

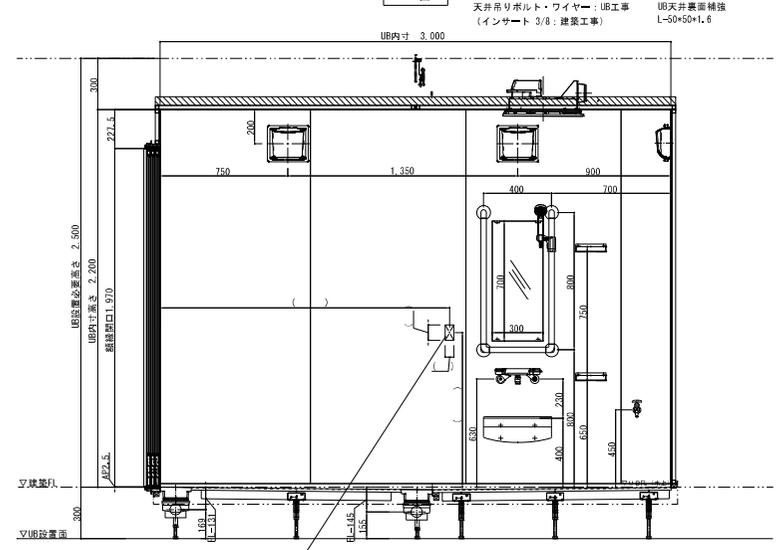

D 面




UB3030
1 階
1 台

株式会社 海渡設計 一級建築士事務所 福岡県知事登録第1-00027号 代表取締役 野田知伸 管理建築士 神崎信二 一級建築士 第33207号	工事名称 総合福祉会館改修工事	図面名称 (参考図) ユニットバス詳細図 (3)
	所在地 福岡県京橋区針町 富久町1-1-9-1	図尺 A1: 1/15 A3: 1/20

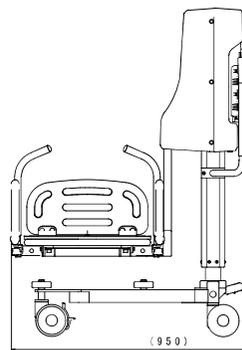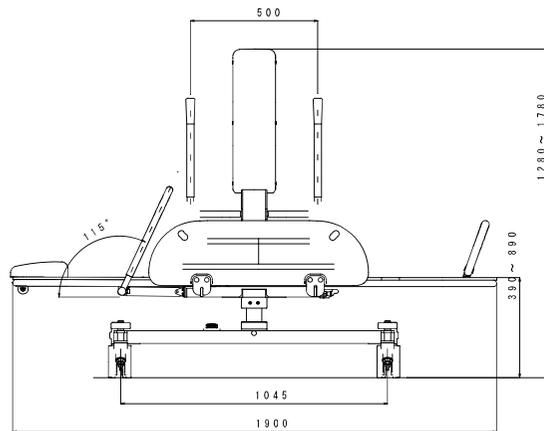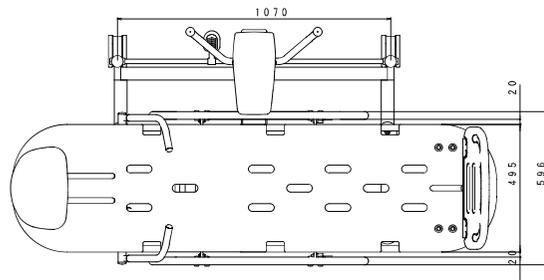

※オプション品

電動ストレッチャー詳細図 S=1/10

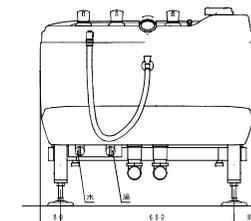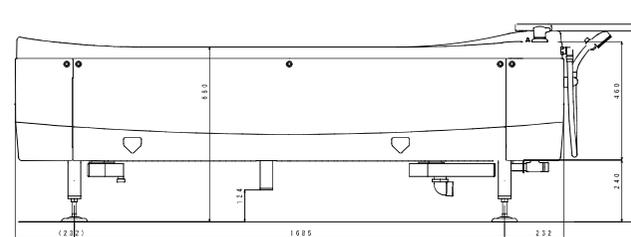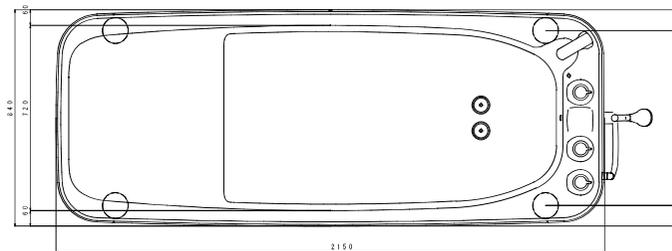

浴槽詳細図 S=1/10

推奨品


- ・ラクラックスラージ
- ・入浴サポートクッションⅡ枕型 大
- ・入浴サポートクッションⅡ枕型 大
- ・ジェルマット

基準寸法の区分	切削加工		プレス加工		溶接・溶断		公差	公差処理: SURF TREAT
	穴ピッチ	長さ寸法	穴ピッチ	長さ寸法	穴ピッチ	長さ寸法		
6mm以下	±0.05	±0.1			±0.05	±0.1	±0.1	
6を越え30以下	±0.1	±0.2	±0.05	±0.05	±0.05	±0.1	±0.1	
30を越え150以下	±0.05	±0.05	±0.05	±0.05	±0.05	±0.05	±0.05	公差処理: HEAT TREAT
150を越え400以下	±0.1	±0.05	±0.05	±0.05	±0.05	±0.05	±0.1	
400を越え1000以下	±0.1	±0.05	±0.05	±0.05	±0.05	±0.05	±0.1	
1000を越え2000以下	±0.1	±0.2	±0.05	±0.05	±0.05	±0.05	±0.1	

株式会社 海渡設計 一級建築士事務所
 福岡県知事登録第1-30027号
 代表取締役 野田知伸
 管理課長 神崎慎二 一級建築士 第223073号

工事名称
 総合福祉会館改修工事
 (参考図) 機械浴室 詳細図
 所在地
 福岡県京都府京田町富久町1-19-1


図面名称
 (参考図) 機械浴室 詳細図
 図尺
 A1: 1/10
 A3: 1/20
 図面番号
 4-059

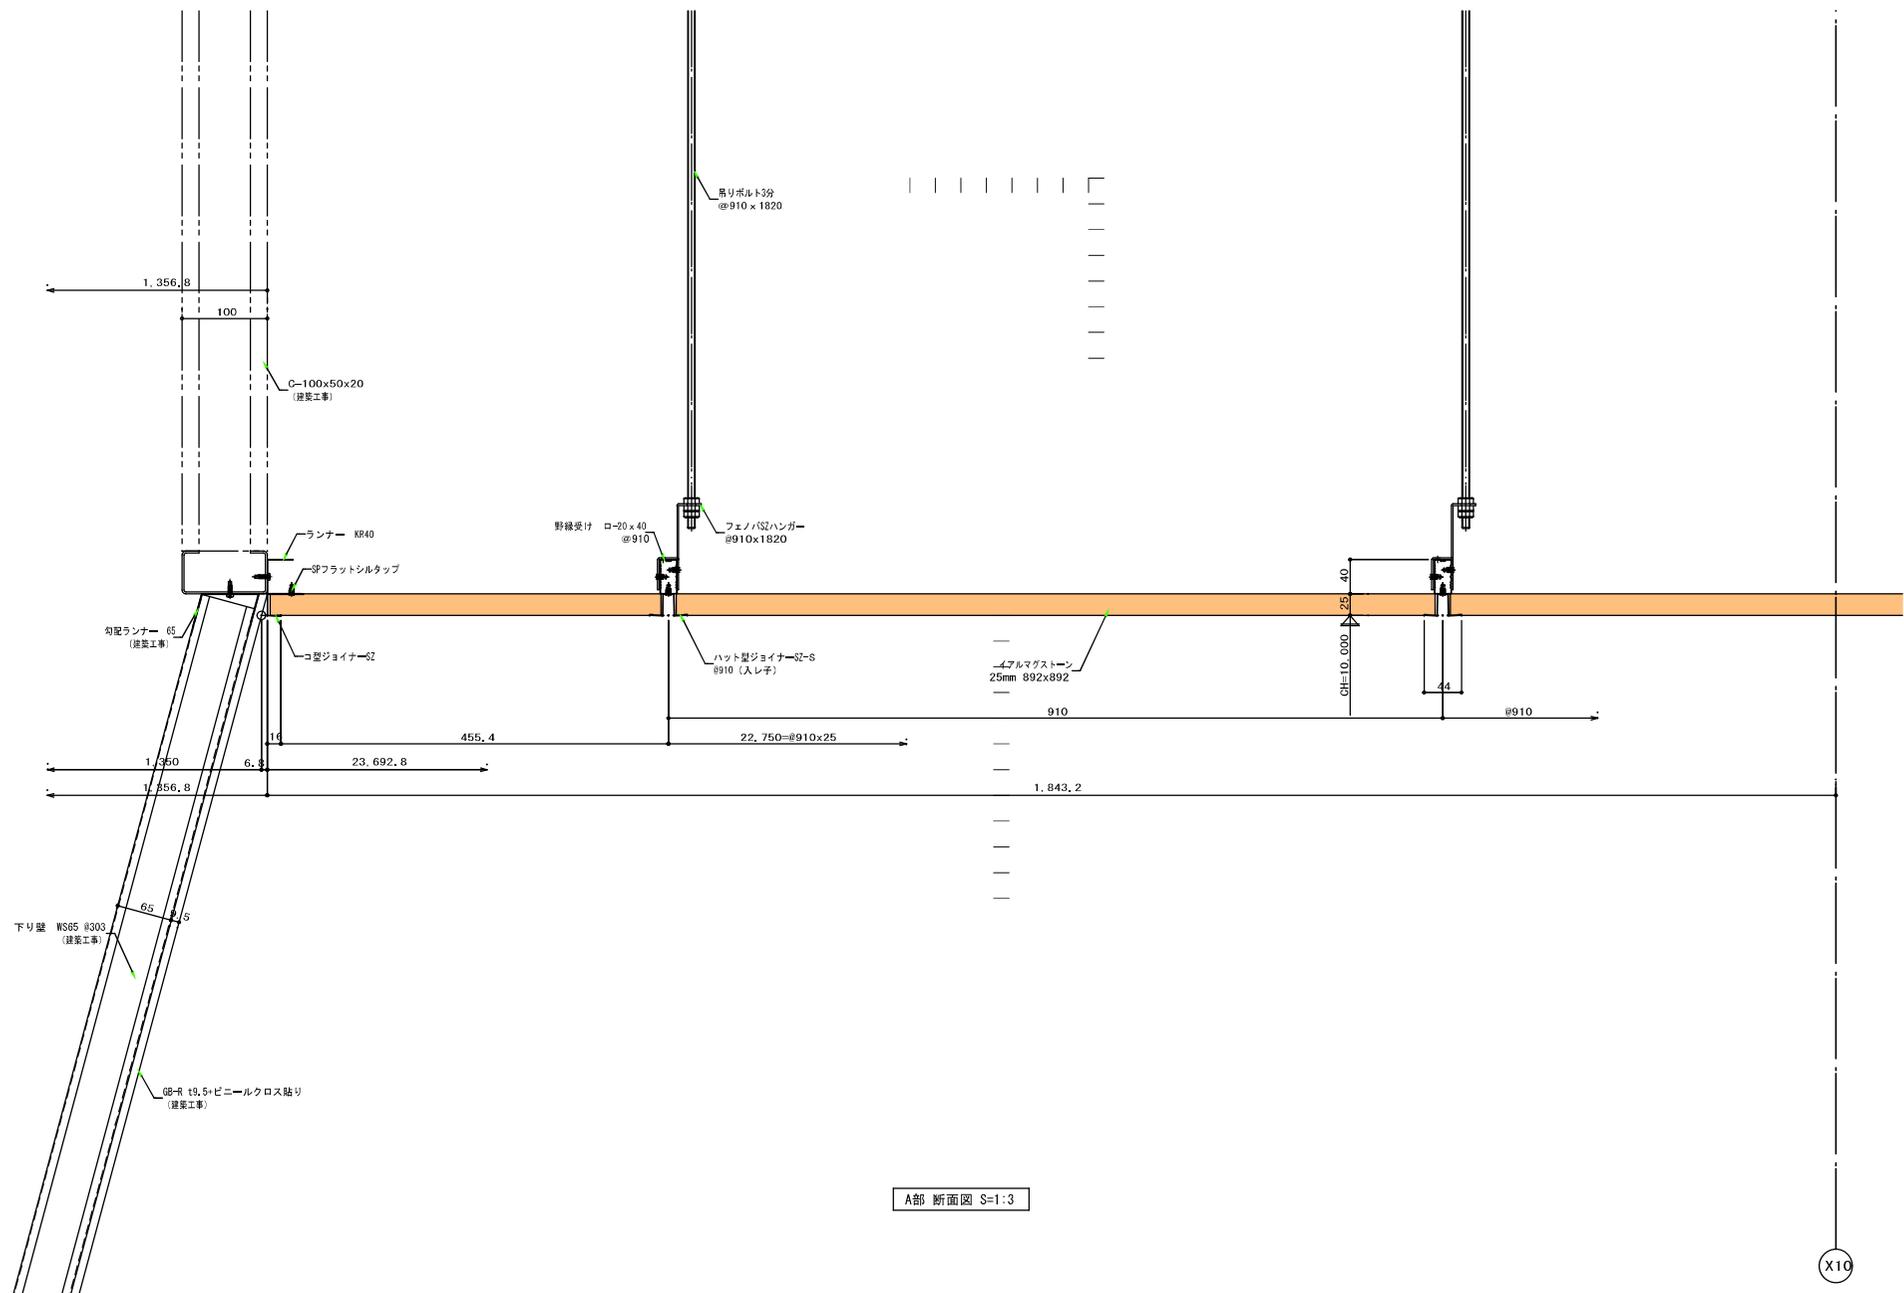

A部 断面図 S=1:3


X10

株式会社 海渡設計 一級建築士事務所 福岡県知事登録第1-30027号 代表取締役 野田知伸 管理建築士 神崎信二 一級建築士 第322073号	工事名称 総合福祉会館改修工事	図面名称 (参考図) システム天井 (1)	
	施工場所 福岡県東郷郡芦屋町大字久町1-19-1	縮尺 41:1.0 43:1.0	図面番号 A-060
	日付		

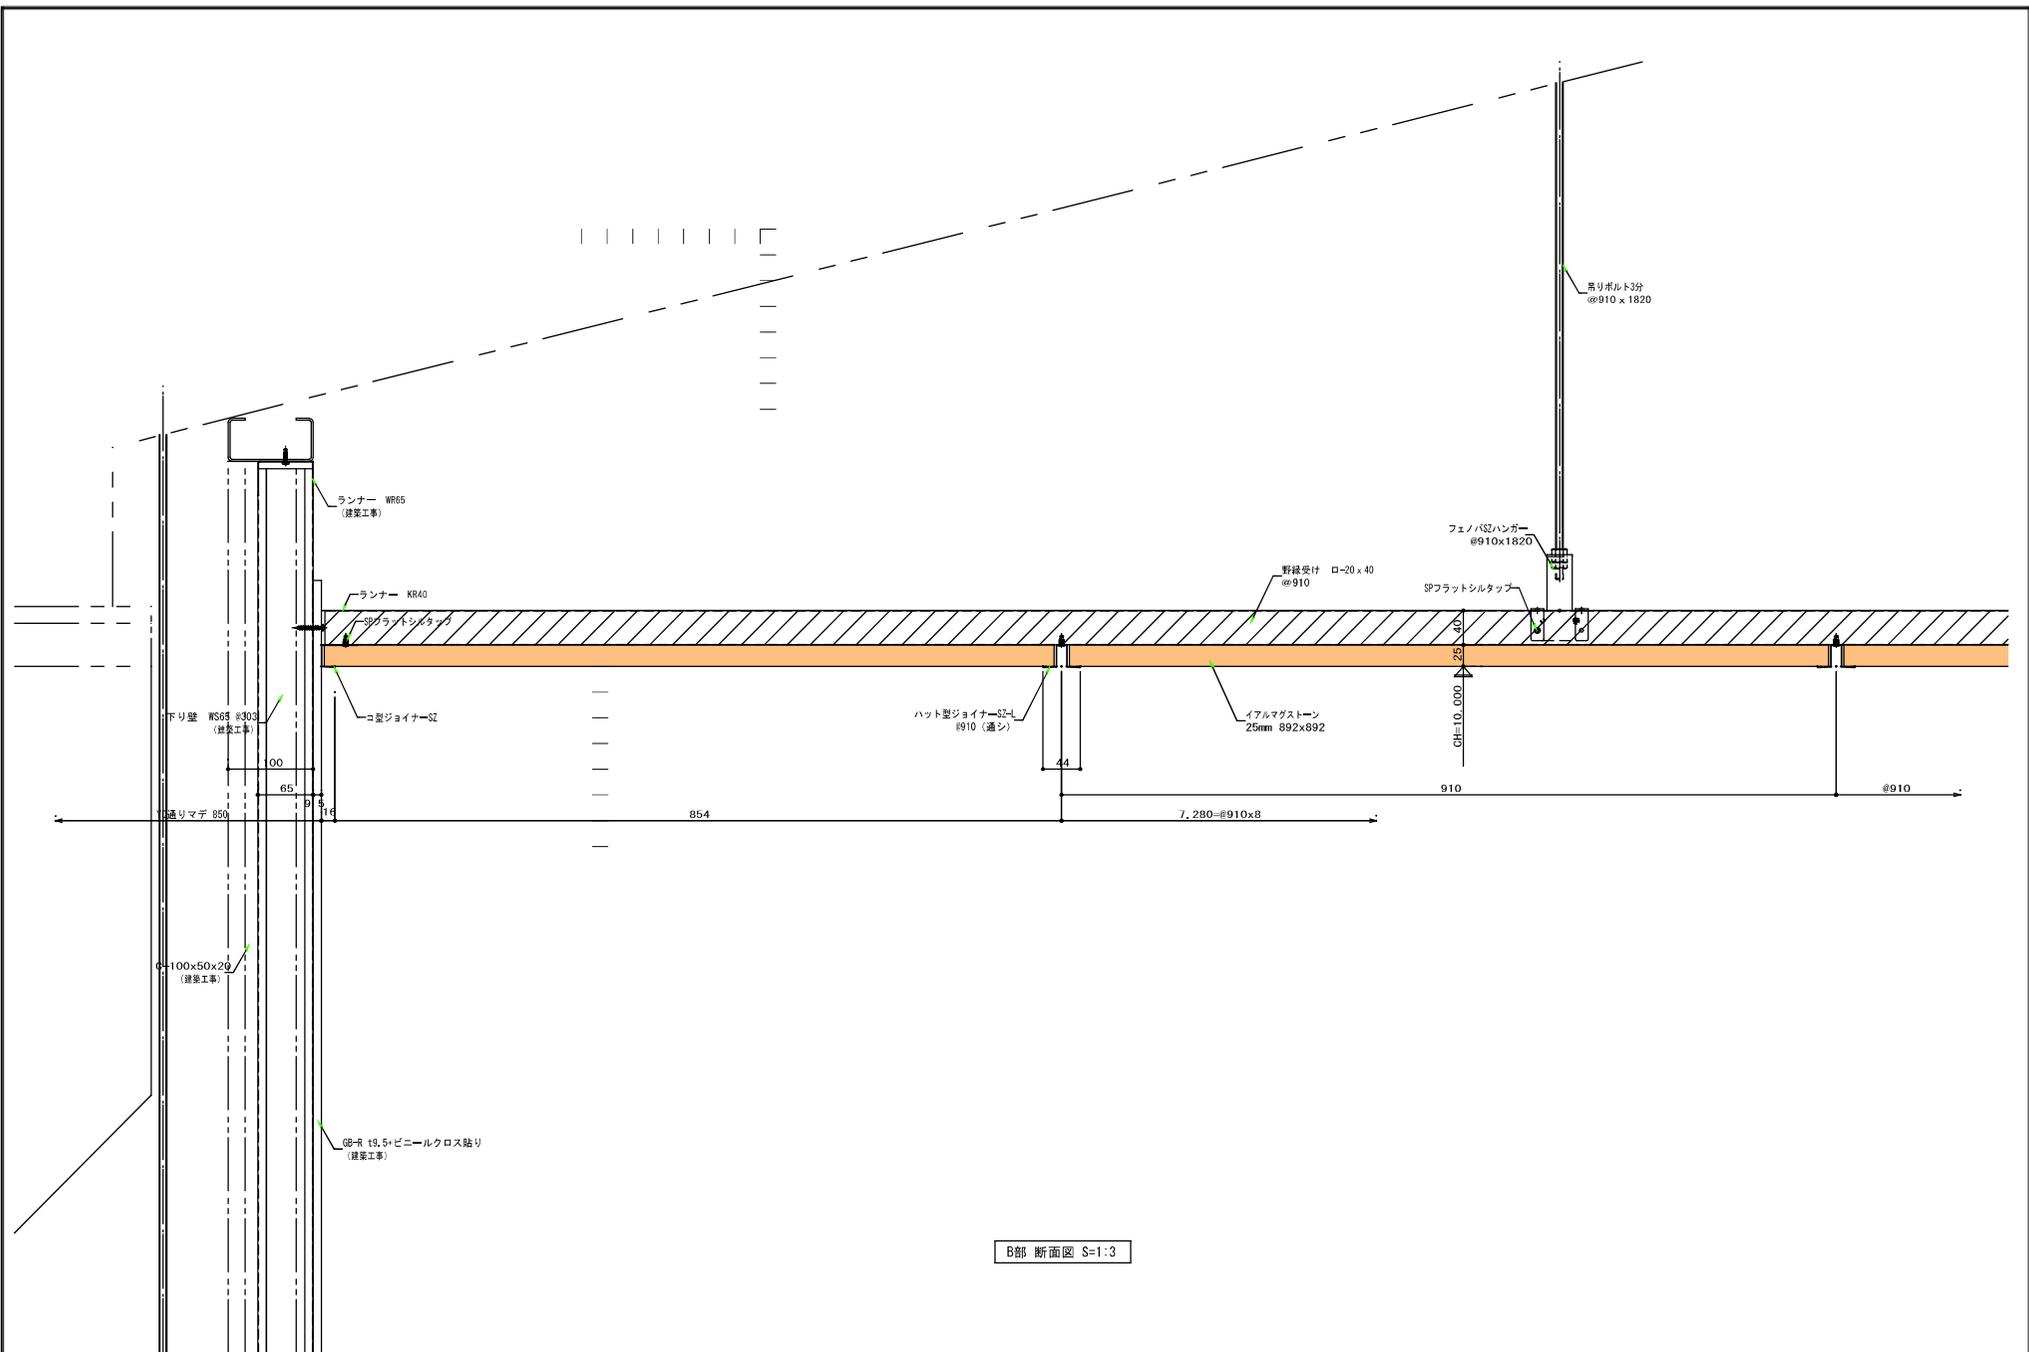


B部 断面図 S=1:3


株式会社 海渡設計 一級建築士事務所 福岡県知事登録第1-30027号 代表取締役 野田知伸 管理建築士 神崎信二 一級建築士 第322073号	工事名称 総合福祉会館改修工事	図面名称 (参考図) システム天井 (2)
	実施場所 福岡県東郷郡苅田町苅田1-1-9-1	縮尺 4:1 (1/8) 43:1 (1/6)

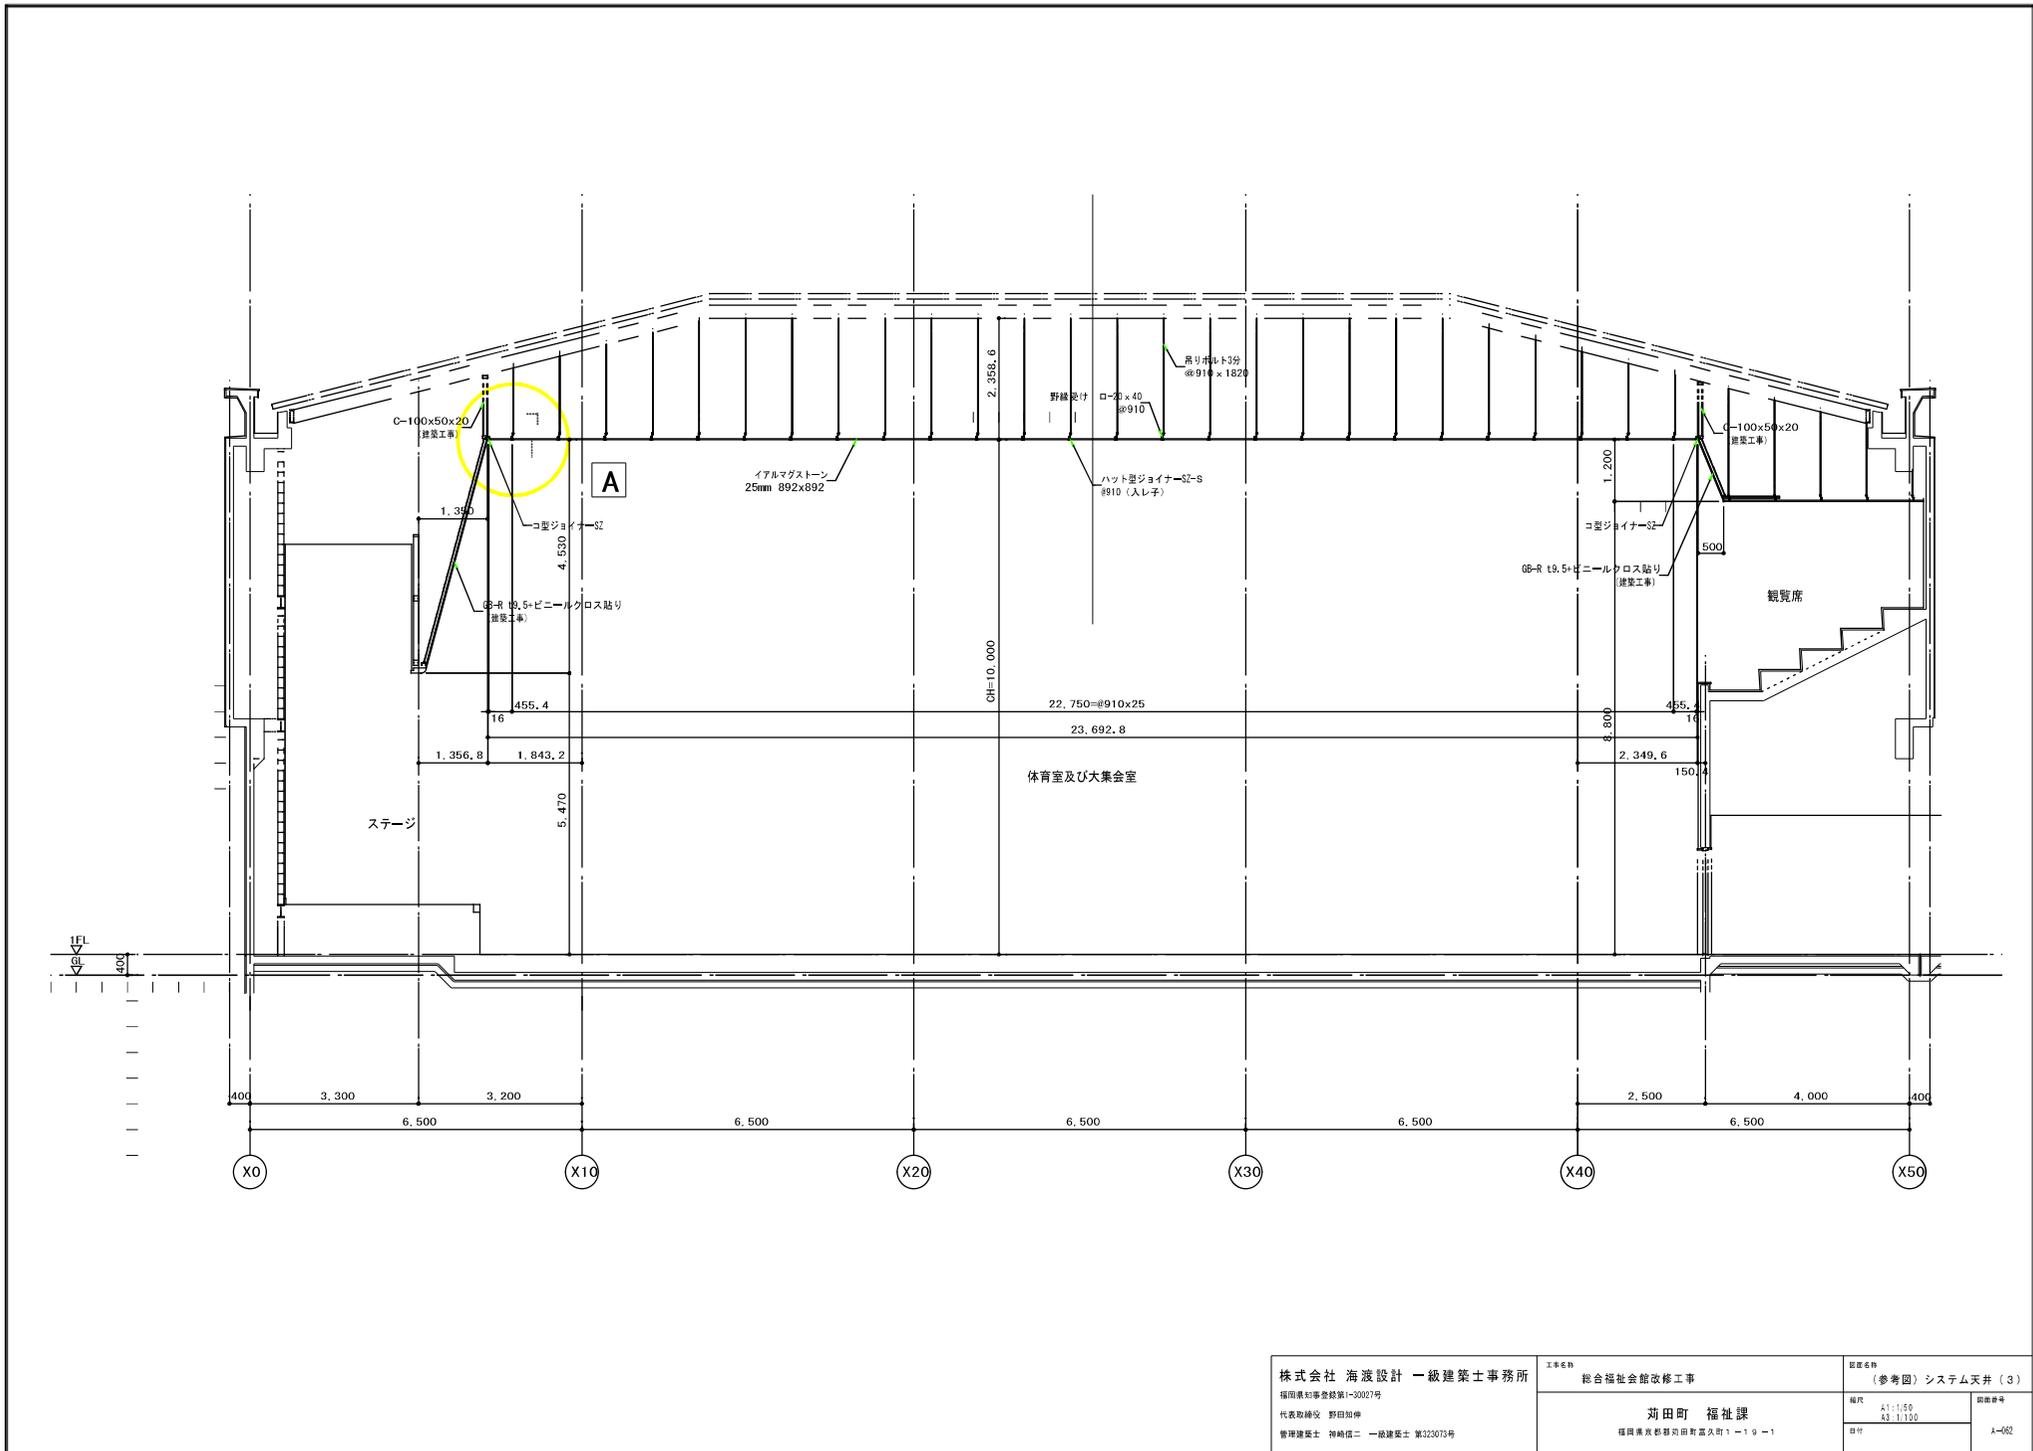

株式会社 海渡設計 一級建築士事務所 福岡県知事登録第1-30027号 代表取締役 野田知伸 管理建築士 神崎信二 一級建築士 第322073号	工事名称 総合福祉会館改修工事	図面名称 (参考図) システム天井 (3)
	現場 福岡県東郷郡岡田町富久町1-19-1	縮尺 41:1/50 43:1/100

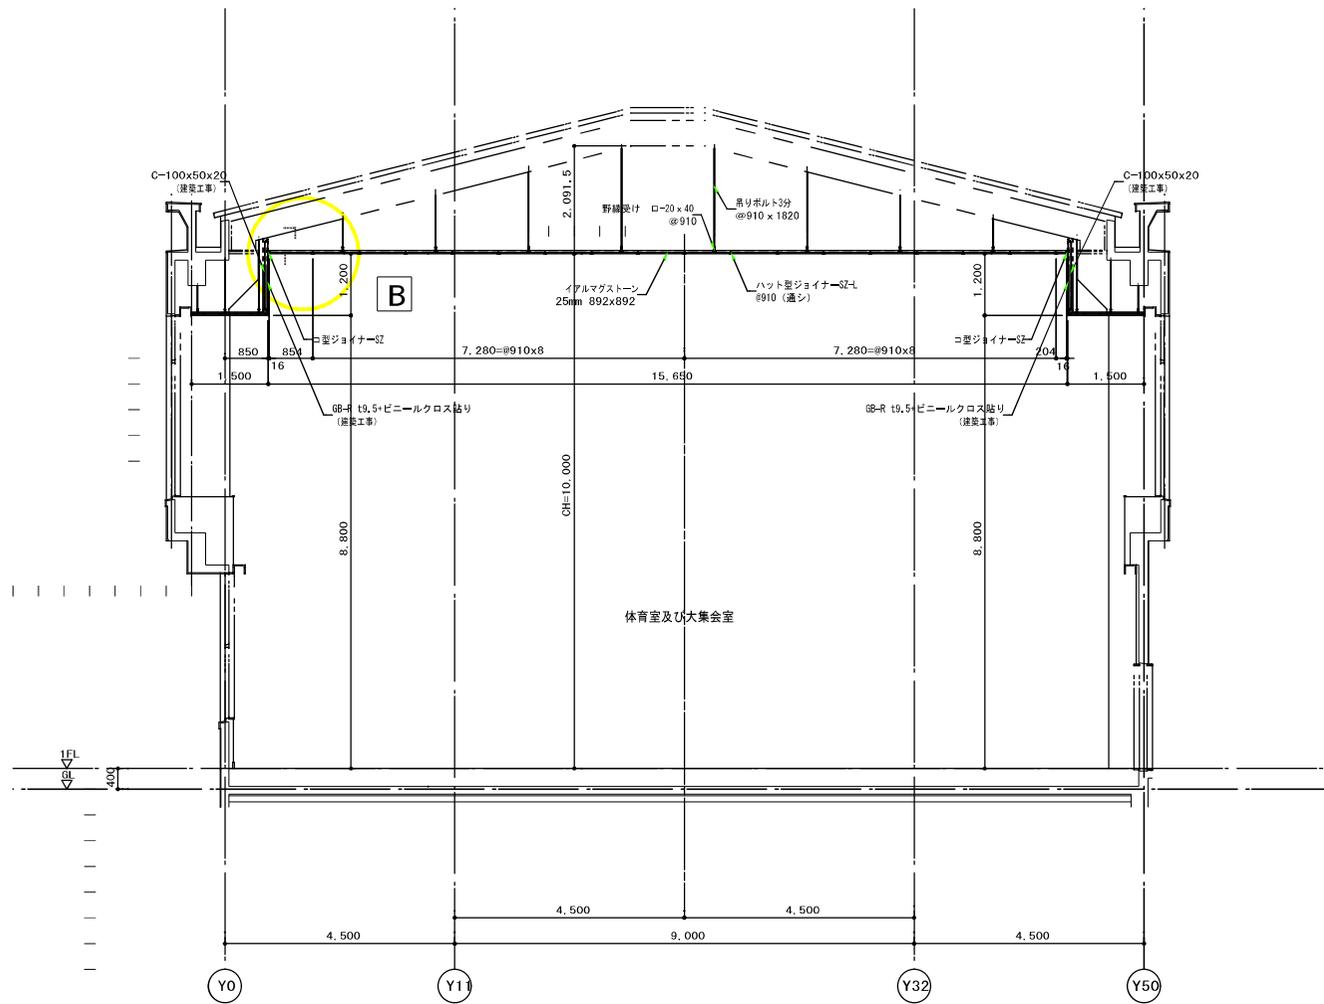

株式会社 海渡設計 一級建築士事務所 福岡県知事登録第1-30027号 代表取締役 野田知伸 管理建築士 神崎信二 一級建築士 第322073号	工事名称 総合福祉会館改修工事	図面名称 (参考図) システム天井 (4)	
	実施者 福岡県 福祉課 福岡県東区春日町高久町1-19-1	縮尺 41:1.00 43:1.100	図面番号 A-063

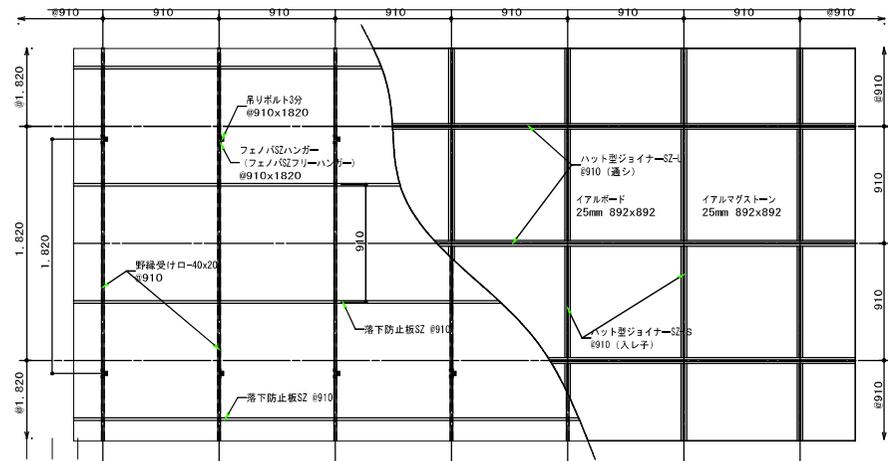


基準天井伏図 S=1/20


仕様部材一覧

野縁受け ロ-20×40 L=4,000	ハット型ジョイナー-SZ ハット型ジョイナー-L L=2,730 ハット型ジョイナー-S L=889	コ型ジョイナー-SZ L=2,730	ランナー KR40 L=4,000
フェノバSZハンガー	つりボルト・ナット W3/8 W3/8用		
アイアルマグストーン 密度 40kg/m ³ 892×892 t25			
落下防止板SZ L=1900	SPアタッシュロック 4X13 ハンガーの野縁受け固定 ジョイナーの野縁受け固定	シムロック 4X16 7L/8 SZフリーロック 角度固定用	


イアルSZシーリング 部材参考図

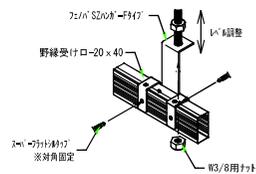


フェノバSZハンガー-Fタイプ

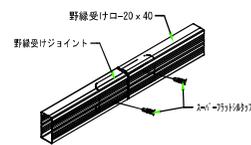


野縁受けジョイント

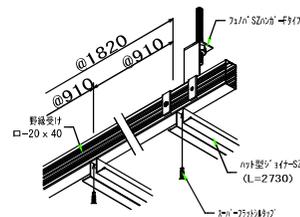

ハット型ジョイナー取付

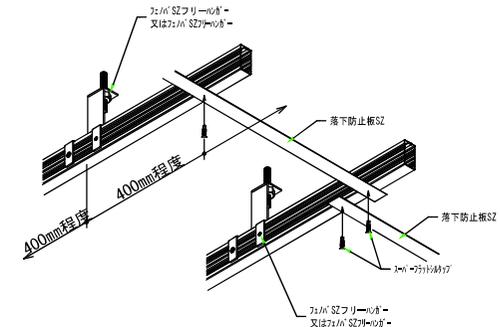

落下防止板SZ

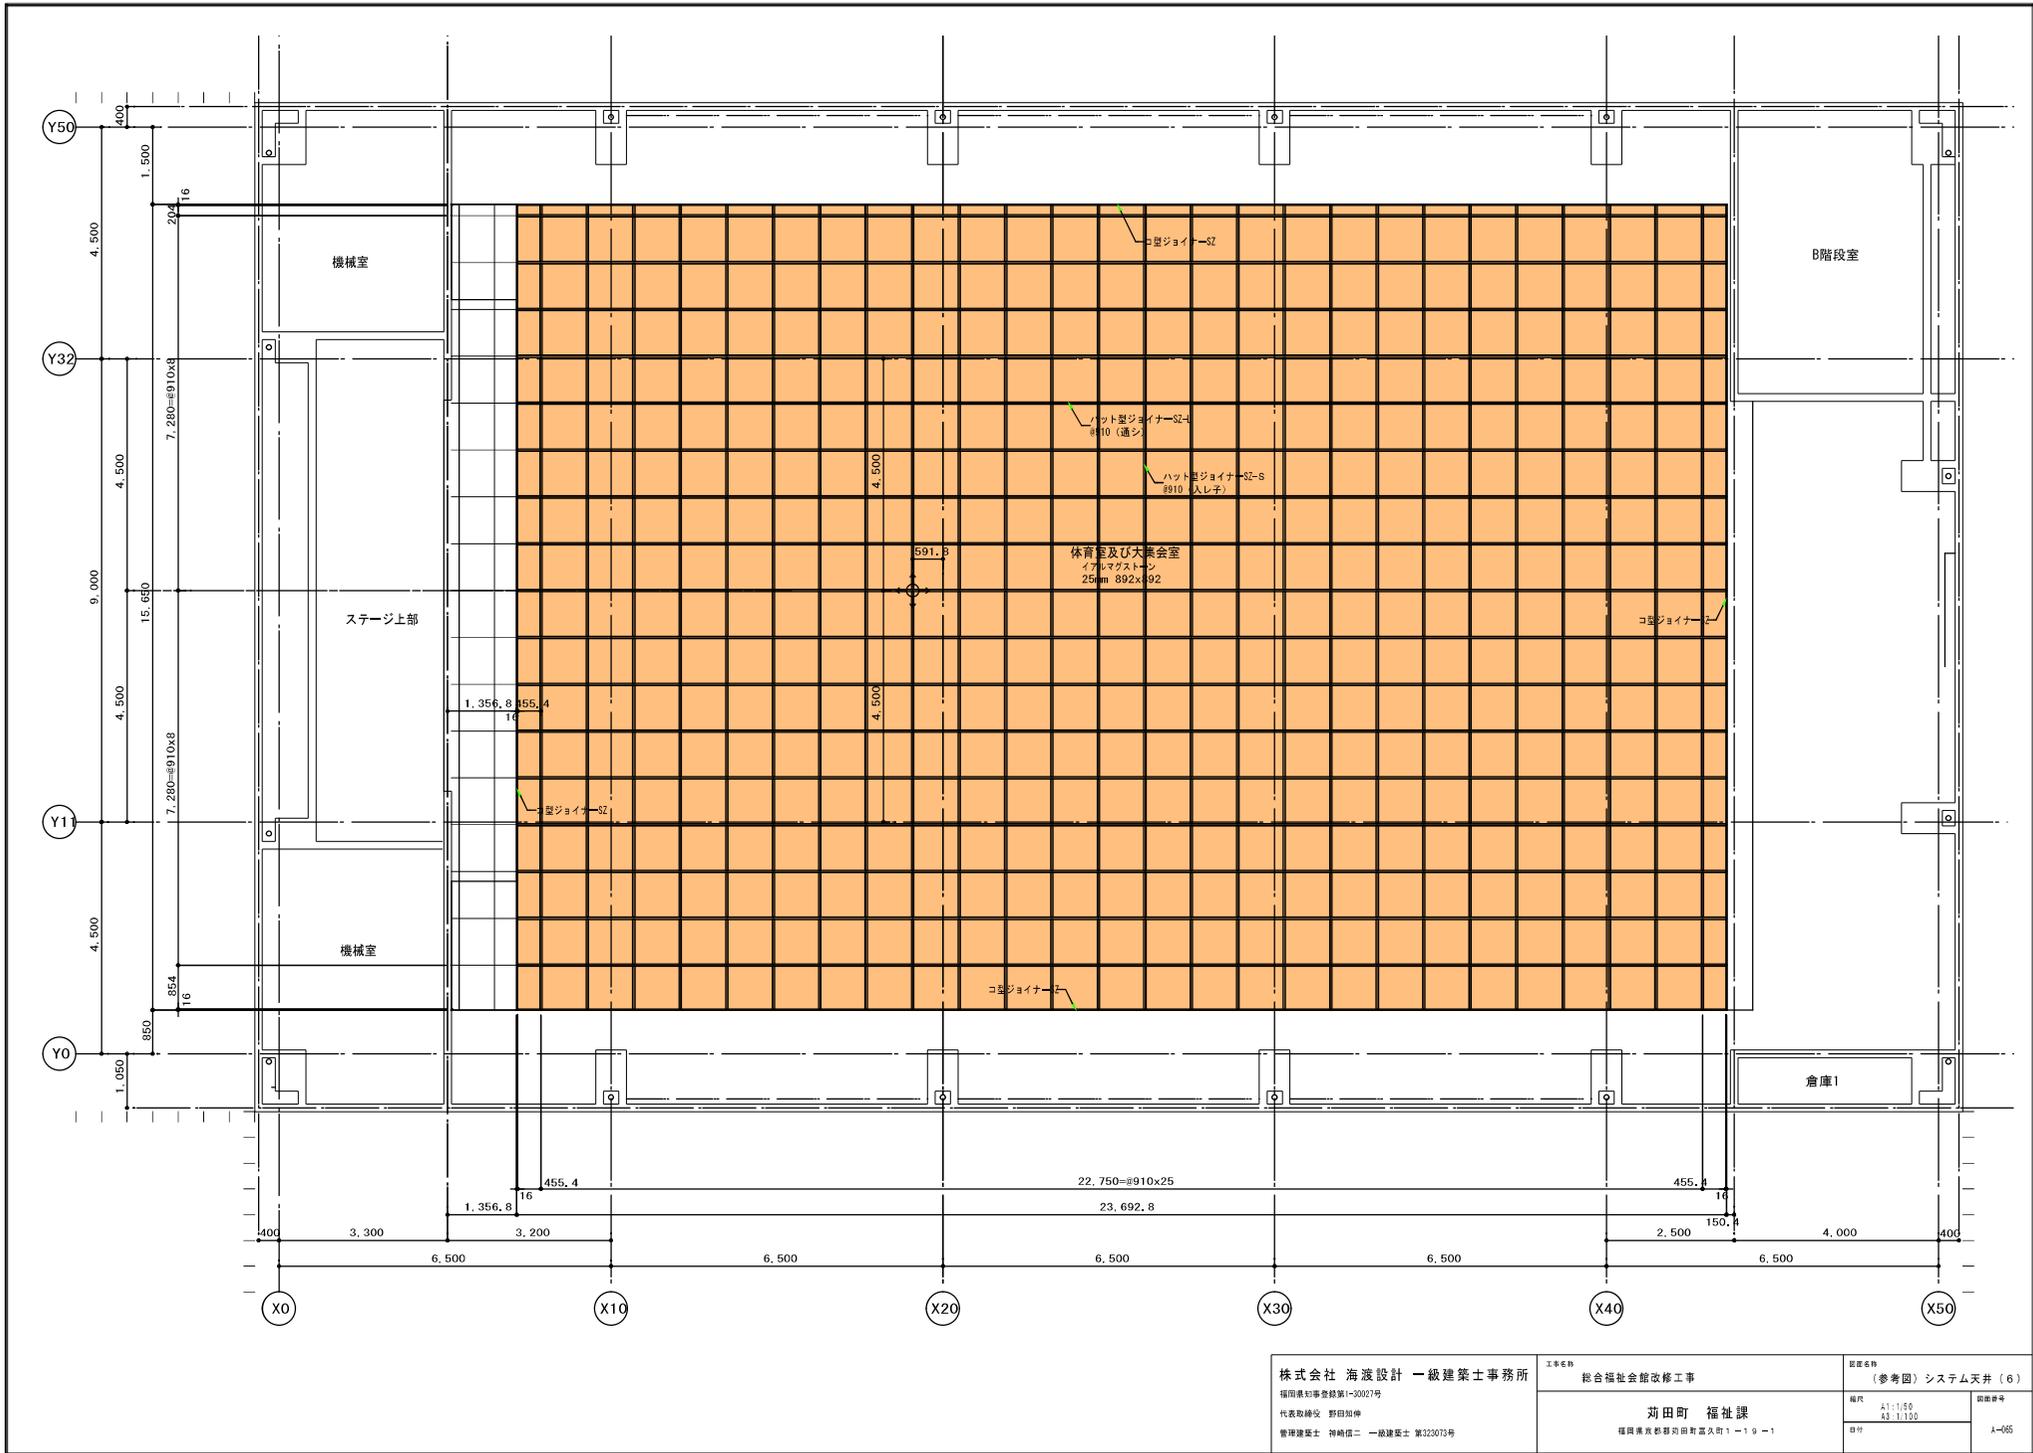

株式会社 海渡設計 一級建築士事務所 福岡県知事登録第1-30027号 代表取締役 野田知伸 管理建築士 神崎信二 一級建築士 第322073号	工事名称 総合福祉会館改修工事	図面名称 (参考図) システム天井 (6)	
	実施者 菊田町 福祉課 福岡県東区藤岡町富久町1-19-1	縮尺 41:1.00 43:1.100	図面番号 A-065