


北九州広域市計画事業 与原土地区画整理事業

設計図 縮尺 1:1,000

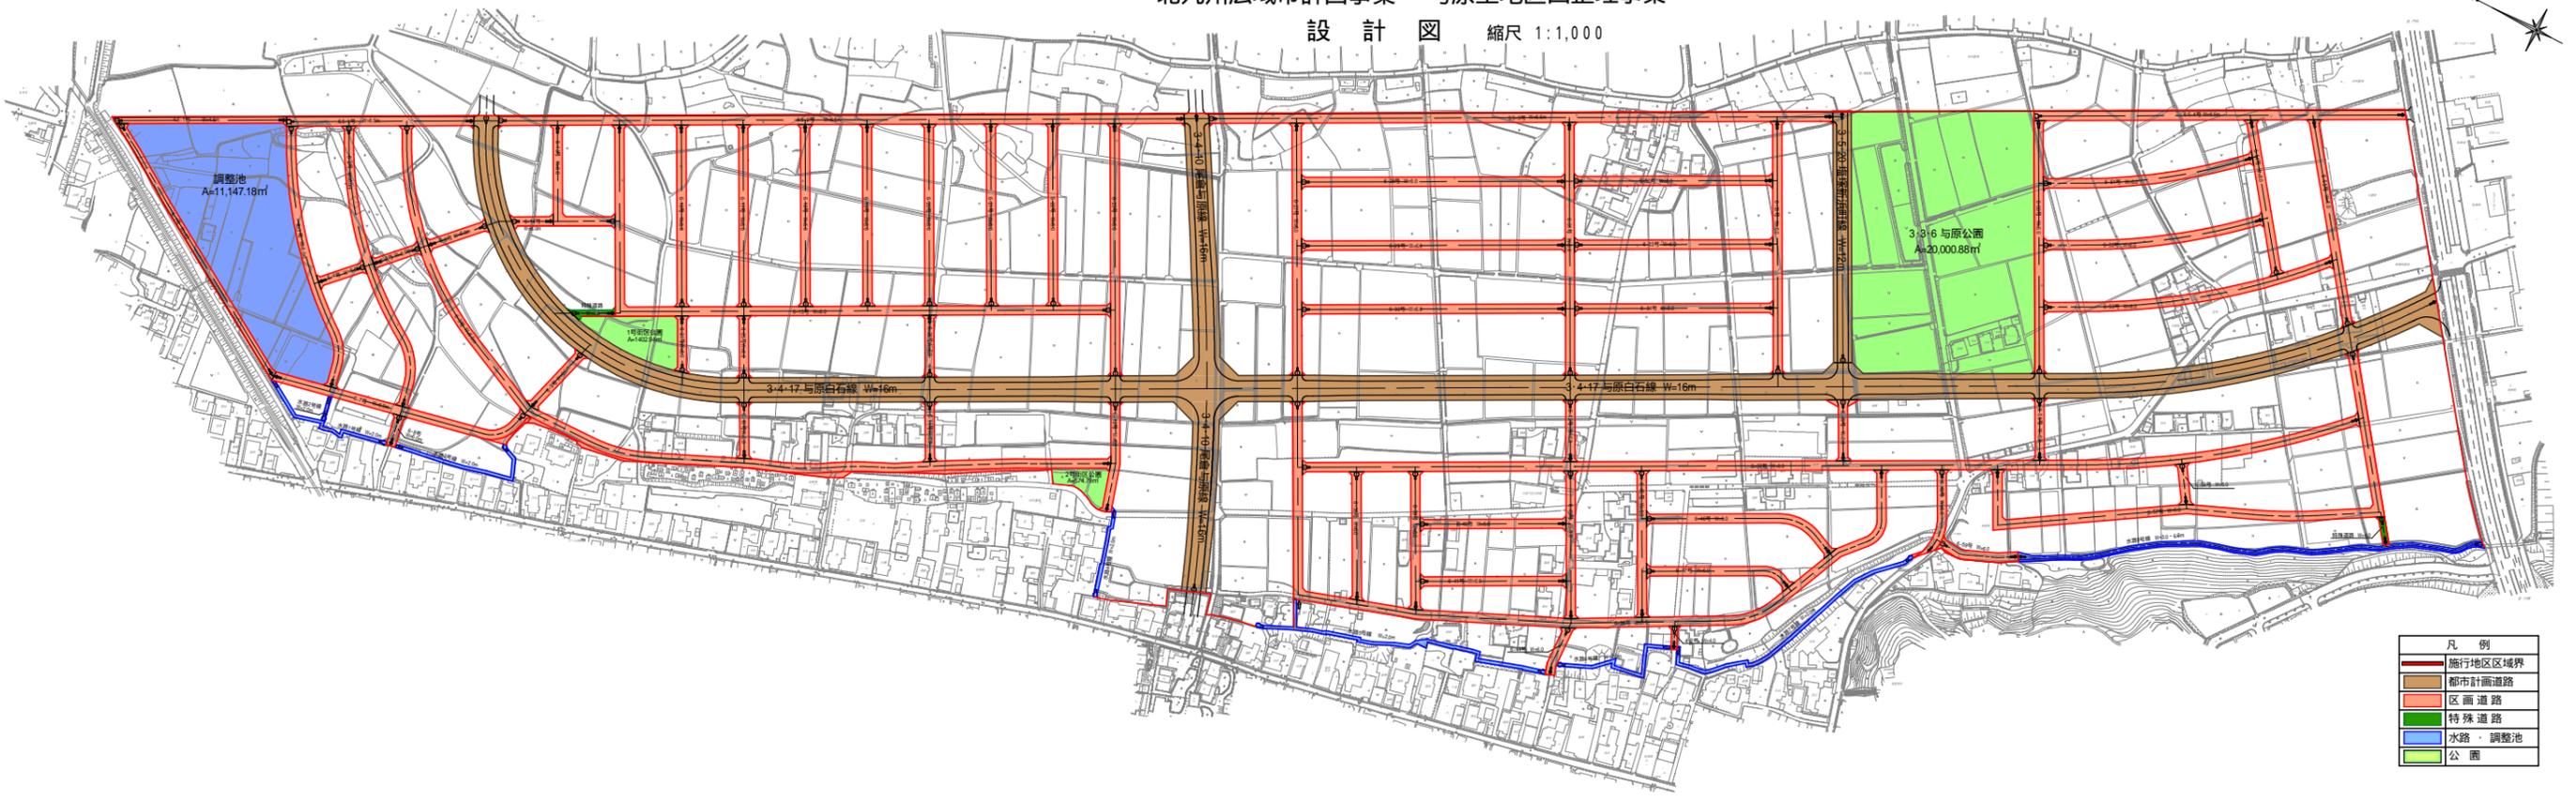

凡例	
	施行地区区域界
	都市計画道路
	区画道路
	特殊道路
	水路・調整池
	公園