

総合福祉会館改修工事

図面番号	図面名称	図面番号	図面名称	図面番号	図面名称	図面番号	図面名称
A-000	表紙・図面リスト	A-039	集会棟 体育館〔改修前・後〕天井伏図	E-01	電気設備 特記仕様書	M-01	特記仕様書-1（機械設備）
A-001	改修工事特記仕様書（1）	A-040	児童棟〔改修前・後〕天井伏図	E-02	配置図・付近見取図	M-02	特記仕様書-2（機械設備）
A-002	改修工事特記仕様書（2）	A-041	〔改修前〕建具表	E-03	改修前・後 福祉棟 盤結線図	M-03	案内図・全体配置図（改修前・後）
A-003	改修工事特記仕様書（3）	A-042	〔改修後〕建具表	E-04	改修前・後 幹線・動力・換気設備 福祉棟-1階平面図	M-04	機器表（改修前）（空調・換気設備）
A-004	改修工事特記仕様書（4）	A-043	〔改修前・後〕玄関詳細図	E-05	改修前・後 福祉棟 照明器具姿図（参考図）	M-05	機器表（改修後）（空調・換気設備）
A-005	配置図・付近見取図	A-044	〔改修前・後〕多目的トイレ詳細図	E-06	改修前・後 電灯設備 福祉棟-1階平面図	M-06	衛星器具表（改修前・後）
A-006	建物求積図	A-045	部分詳細図	E-07	改修前・後 防災照明設備 福祉棟-1階平面図	M-07	1階平面図（改修前）（空調・換気設備）
A-007	仮設計面図（1）	A-046	家具詳細図	E-08	改修前・後 コンセント設備 福祉棟-1階平面図	M-08	1階平面図（改修後）（空調・換気設備）
A-008	仮設計面図（2）	A-047	サイン詳細図（1）	E-09	改修前・後 弱電設備 福祉棟-1階平面図	M-09	2階平面図（改修前）（空調・換気設備）
A-009	〔改修前・後〕仕上表（1）	A-048	サイン詳細図（2）	E-10	改修前・後 自動火災報知設備 福祉棟-1階平面図	M-10	2階平面図（改修後）（空調・換気設備）
A-010	〔改修前・後〕仕上表（2）	A-049	〔改修前・後〕外構詳細図（1）	E-11	改修前・後 集会棟 盤結線図	M-11	1階平面図（改修前）（給排水設備）
A-011	〔改修前・後〕仕上表（3）	A-050	〔改修前・後〕外構詳細図（2）	E-12	改修前・後 幹線・動力・空調・換気電源設備 集会棟-1階平面図	M-12	1階平面図（改修後）（給排水設備）
A-012	〔改修前・後〕仕上表（4）	A-051	〔改修前・後〕外構詳細図（3）	E-13	改修前・後 集会棟 照明器具姿図（参考図）	M-13	福祉棟 平面図（改修前）（空調・換気設備）
A-013	〔改修前〕1階平面図	A-052	〔改修前・後〕外構詳細図（4）	E-14	改修前・後 電灯設備 集会棟-1階平面図	M-14	福祉棟 平面図（改修後）（空調・換気設備）
A-014	〔改修後〕1階平面図	A-053	〔改修前・後〕外構詳細図（5）	E-15	改修前・後 防災照明設備 集会棟-1階平面図	M-15	福祉棟-平面図（改修前）（給排水設備）
A-015	福祉棟〔改修前・後〕平面図	A-054	〔改修前・後〕外構詳細図（6）	E-16	改修前・後 コンセント設備 集会棟-1階平面図	M-16	福祉棟-平面図（改修後）（給排水設備）
A-016	集会棟〔改修前・後〕平面図	A-055	〔改修前・後〕外構詳細図（6）	E-17	改修前・後 弱電設備 集会棟-1階平面図	M-17	集会棟-1階平面図（改修前）（空調・換気設備）
A-017	集会棟 体育館〔改修前・後〕平面図	A-056	（参考図）ユニットバス詳細図（1）	E-18	改修前・後 自動火災報知設備 集会棟-1階平面図	M-18	集会棟-1階平面図（改修後）（空調・換気設備）
A-018	児童棟〔改修前・後〕平面図	A-057	（参考図）ユニットバス詳細図（2）	E-19	改修前・後 集会棟体育室 盤結線図	M-19	集会棟-2階平面図（改修前）（空調・換気設備）
A-019	福祉棟〔改修前・後〕断面詳細図	A-058	（参考図）ユニットバス詳細図（3）	E-20	改修前・後 集会棟体育室 照明器具姿図（参考図）	M-20	集会棟-2階平面図（改修後）（空調・換気設備）
A-020	集会棟〔改修前・後〕断面詳細図(1)	A-059	（参考図）機械浴室 詳細図	E-21	改修前・後 電灯・コンセント設備 集会棟体育室-1・2階平面図	M-21	集会棟-1階平面図（改修前）（給排水設備）
A-021	集会棟〔改修前・後〕断面詳細図(2)	A-060	（参考図）システム天井（1）	E-22	改修前・後 防災照明他設備 集会棟体育室-1・2階平面図	M-22	集会棟-1階平面図（改修後）（給排水設備）
A-022	集会棟 体育館〔改修前・後〕断面詳細図	A-061	（参考図）システム天井（2）	E-23	改修前・後 弱電設備 集会棟体育室-1・2階平面図	M-23	児童棟-平面図（改修前）（空調・換気設備）
A-023	児童棟〔改修前・後〕断面詳細図	A-062	（参考図）システム天井（3）	E-24	改修前・後 自動火災報知設備 集会棟体育室-1・2階平面図	M-24	児童棟-平面図（改修後）（空調・換気設備）
A-024	集会棟〔改修前・後〕床伏図	A-063	（参考図）システム天井（4）	E-25	改修前・後 児童棟 盤結線図	M-25	児童棟-平面図（改修前）（給排水設備）
A-025	福祉棟〔改修前〕展開図（1）	A-064	（参考図）システム天井（5）	E-26	改修前・後 動力・換気設備 児童棟-1階平面図	M-26	児童棟-平面図（改修後）（給排水設備）
A-026	福祉棟〔改修前〕展開図（2）	A-065	（参考図）システム天井（6）	E-27	改修前・後 児童棟 照明器具姿図（参考図）	M-27	福祉棟-平面詳細図1（給排水設備）
A-027	福祉棟〔改修後〕展開図（1）			E-28	改修前・後 電灯設備 児童棟-1階平面図	M-28	福祉棟-平面詳細図2（給排水設備）
A-028	福祉棟〔改修後〕展開図（2）			E-29	改修前・後 防災照明設備 児童棟-1階平面図	M-29	集会棟-平面詳細図（改修前・後）（給排水設備）
A-029	集会棟〔改修前〕展開図（1）	S-01	構造関係共通事項・構造特記仕様書(1)	E-30	改修前・後 コンセント設備 児童棟-1階平面図	M-30	児童棟-平面詳細図（改修前・後）（給排水設備）
A-030	集会棟〔改修前〕展開図（2）	S-02	構造特記仕様書(2)	E-31	改修前・後 弱電設備 児童棟-1階平面図	M-31	
A-031	集会棟〔改修後〕展開図（1）	S-03	耐震補強基準要領(1)	E-32	改修前・後 自動火災報知設備 児童棟-1階平面図	M-32	
A-032	集会棟〔改修後〕展開図（2）	S-04	耐震補強基準要領(2)	E-33	改修前・後 外構図	M-33	
A-033	児童棟〔改修前〕展開図（1）	S-05	福祉棟〔撤去図〕基礎伏図	E-34		M-34	
A-034	児童棟〔改修前〕展開図（2）	S-06	福祉棟〔撤去図〕2階伏図・屋根伏図	E-35		M-35	
A-035	児童棟〔改修後〕展開図（1）	S-07	福祉棟〔補強図〕2階伏図	E-36		M-36	
A-036	児童棟〔改修後〕展開図（2）	S-08	福祉棟〔撤去図〕〔補強図〕×80通り軸組図	E-37		M-37	
A-037	福祉棟〔改修前・後〕天井伏図	S-09	福祉棟〔撤去図〕×80通りW15壁撤去要領図	E-38		M-38	
A-038	集会棟〔改修前・後〕天井伏図	S-10	福祉棟〔補強図〕×80通り梁増し補強詳細図	E-39		M-39	

株式会社 海渡設計 一級建築士事務所 福岡県知事登録第1-30027号 代表取締役 野田知伸 管理建築士 神崎信二 一級建築士 第32307号	工事名称 総合福祉会館改修工事 所在地 福岡県東郷郡苅田町富久1-1-19-1	図面名称 表紙・図面リスト	図面番号 A-000
		備考 A1:- A3:-	日付

№. 2 令和6年度改訂 (R6.6)

Table with 2 columns: 仕様 (Specification) and 備考 (Remarks). Rows include 1. 施工調査数量, 2. 調査のための破壊部分の補修, 3. ひび割れ部改修方法, 4. 火損部改修方法, 5. 浮き部改修方法, 6. アルミニウム製窓枠, 7. 防水, 8. アルミニウム製窓枠, 9. 施工, 10. 保証年限, 11. その他の防水.

Form for project details including 備考 (Remarks), 承認書 (Approval), 工事名称 (Project Name), 図面名称 (Drawing Name), 尺度 (Scale), 図面番号 (Drawing No.), and 日付 (Date).

№. 3 令和6年度改訂 (R6.6)

11. 重量シャッター
12. 軽量シャッター
13. オーバーヘッド

14. ガラス

15. タイル張り

16. タイル張り

17. ビニル編木

18. カーペット敷き

19. タフテッドカーペット

20. タイルカーペット

21. 合板樹脂塗床

22. フローリング張り

23. 体育館用フローリング

24. 畳敷き

25. セッコウボード
その他ボード及び合板張り

26. 壁紙張り

27. 断熱材

28. 吸音材

29. ボリスチレンフォーム

30. ステンレス鋼の表面仕上げ

31. アルミニウム及びアルミニウム合金の表面処理

32. 鉄鋼の亜鉛メッキ

33. 軽鋼骨鉄骨天井下

34. 軽鋼骨鉄骨地下

35. 金属屋根材

36. フリーアクセスフロア

37. 移動間仕切り

38. 移動間仕切り

39. トイレブース

40. 手すり

41. 階段滑り止め

42. 階段手すり

43. 床目地盤

44. 黒板及びホワイトボード

45. 線

46. 表示

47. タラップ

48. 煙突ライニング

49. ブラインド

50. ロールスクリーン

51. カーテン及びカーテンレール

52. プラインドボックス及びカーテンボックス

53. コーナービード

54. 天井切縁

55. 口金

56. つくつきマケット

57. 鋼製窓枠及び物置

58. 旗ざお

59. 旗ざお受金物

60. 旗しおユニット

61. 視覚障害者用誘導材料

62. 旗製フェンス

63. 旗製手すり

64. 旗製手すり

65. 旗製手すり

66. 旗製手すり

67. 旗製手すり

備考
工事名称: 総合福祉会館改修工事
図面名称: 改修工事特記仕様書 (3)
尺度: 日付
A-003

Table with 4 columns: ① 納止め塗料塗り, ⑤ 合成樹脂顔料 ベイント塗り (SOP), ③ クリアラッカー塗り (CL), 7. アクリル樹脂系 非水分散形塗料塗り (NAD), 8. 耐水性塗料塗り (DP), ④ つや有合成樹脂 エマルション ベイント塗り (EPP-G), ⑬ 合成樹脂 エマルション ベイント塗り (EP), 11. ウレタン樹脂 ワニス塗り (UC), ⑬ オイルステイン塗り (OS), 13. 木材保護塗料塗り (WP), ① 鉄筋の種類, 2. 鉄筋の継手, 3. 溶接金網, 4. 帯筋, 5. 壁の配筋, 6. 圧搾完了後の試験, 7. 特殊な鉄筋継ぎ手, 8. 割製補強筋

Table with 4 columns: 9. コンクリートの強度, 10. コンクリートの種類, 11. スラブ, 12. 普通コンクリートの割合, 13. セメントの種類, 14. 打抜き仕上げの種類, 15. コア材の仕上りの平たんさ, 16. モルタル及びグラウト材, 17. 鉄骨製作工場, 18. 鋼材の種類, 19. 高力ボルト, 20. 溶接部の検査, 21. スタッド, 22. スタッド溶接後の試験, 23. 耐火被覆の種類及び性能, 24. 耐震スリット, 25. あと施エアンカー


Table with 4 columns: 施工区分表 (Construction Area Classification Table), 備考, 承認書, 工事名称, 図面名称



苅田町総合福祉会館
京都郡苅田町尾倉4丁目1番地7

附近見取図

(Non-Scale)


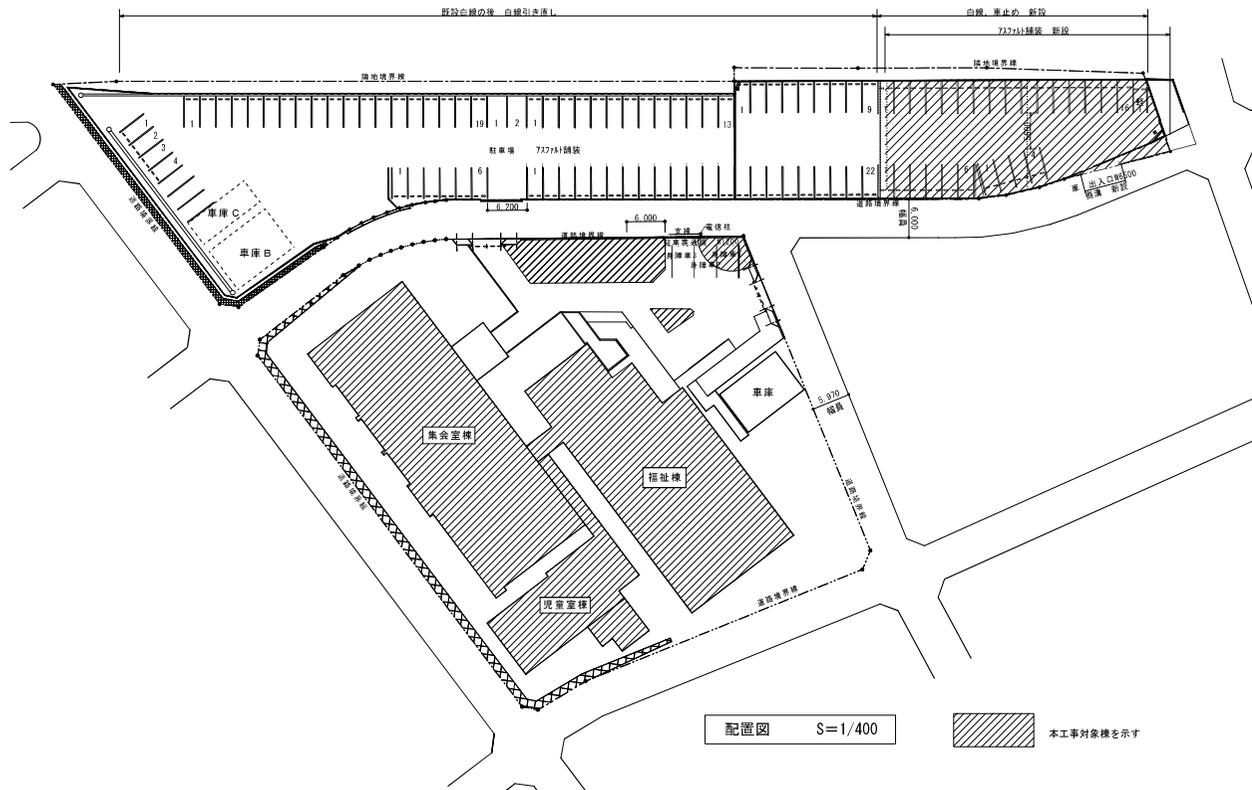


配置図 S=1/400


本工事対象棟を示す

工事名称	総合福祉会館改修工事
工事場所	京都郡苅田町尾倉4丁目1番地7
敷地面積	4,628㎡
用途地域	第1種住居地域
工事対象建物	工事内容
共通	風除室・全館土足化により床タイル撤去後ビニル床シート新設 下足箱・倉庫に改修 下足箱撤去、床撤去新設（ビニル床シート）
福祉棟	R C壁撤去し2室を1室へ改修 床撤去新設（ビニル床シート） 壁紙撤去新設 天井撤去新設 介護浴室（ユニットバス）設置 機械（特殊）浴室（ユニットバス）設置 建具再塗装 脱衣室、洗濯パン、汚物流し設置 多目的トイレ新設 LED照明、コンセント、防災照明設備、自動火災報知設備の改修 電気設備 機械設備 給排水設備改修（浴室、多目的トイレ、シンク、洗濯機） 空調・換気 移設及び冷媒配管の取り替え、フロンガス破壊処理
集会棟	集会室を集会室、事務室、相談室、倉庫へ分割 畳撤去後ビニル床シート新設 壁紙撤去新設 天井撤去新設 シャワー室を授乳室、ロッカー室へ改修 体育室特定天井解消 LED照明、コンセント、防災照明設備、自動火災報知設備の改修 電気設備 機械設備 空調・換気 移設及び冷媒配管の取り替え、フロンガス破壊処理
児童棟	一部 床フローリング新設 壁紙撤去新設 天井撤去新設 トイレ床撤去新設（ビニル床シート） 学童部屋、倉庫兼談話室新設 LED照明、コンセント、防災照明設備、自動火災報知設備の改修 電気設備 機械設備 洋風大便器取り替え 給排水設備改修 空調・換気 撤去新設及び移設
外構	駐車場・ゲートボール場、休憩所撤去後駐車場新設（アスファルト舗装） 敷地内：庭園、灯籠、庭石、フェンス、モニュメント撤去 フェンス、アコーディオン門扉新設 車両出入口新設 既設アスファルト白線引き直し 雨水側溝新設 外灯撤去新設


株式会社 海渡設計 一級建築士事務所 福岡県知事登録第1-00027号 代表取締役 野田知伸 管理建築士 神崎信二 一級建築士 第322073号	工事名称 総合福祉会館改修工事	図面名称 配置図・附近見取図
	図面内容 苅田町 福祉棟 福岡県京都郡苅田町尾倉4丁目1番地7	縮尺 A1:1/400 A3:1/800
		図面番号 A-005

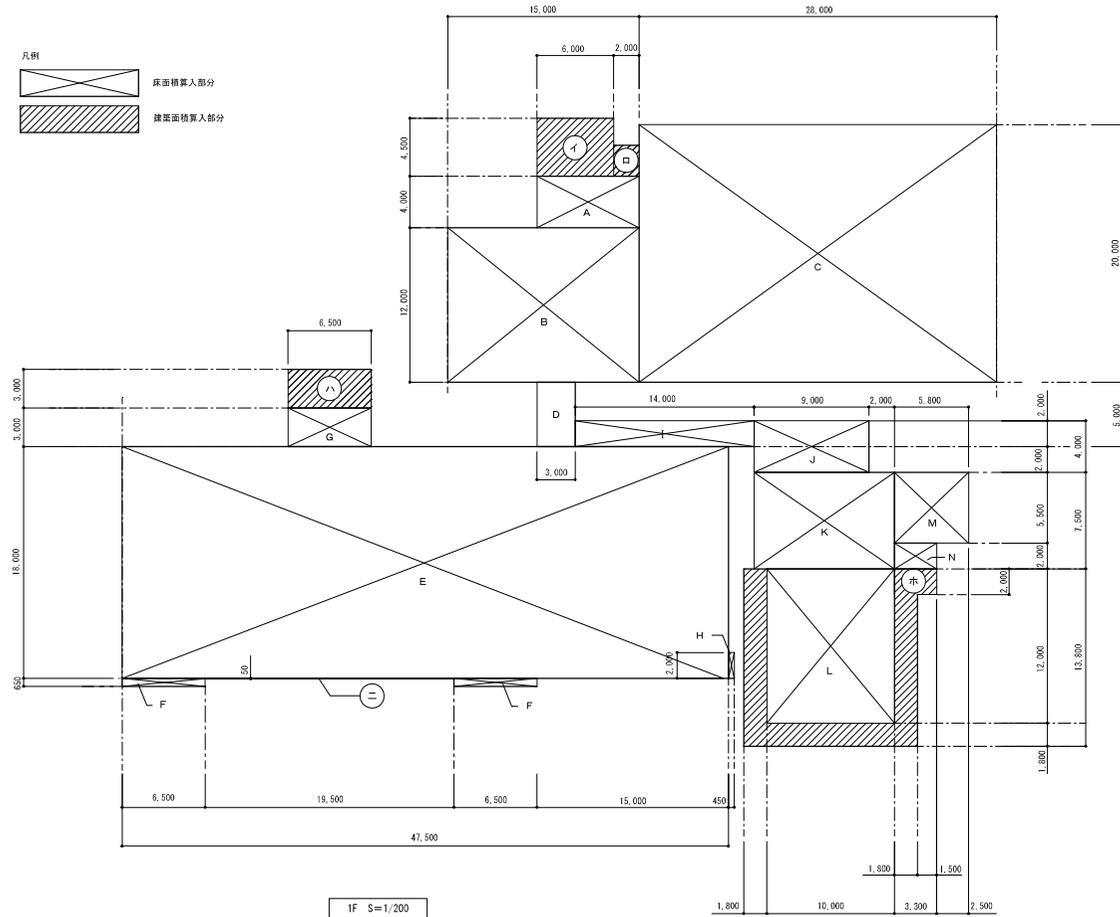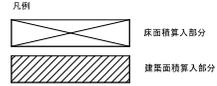

1F (S=1/200)

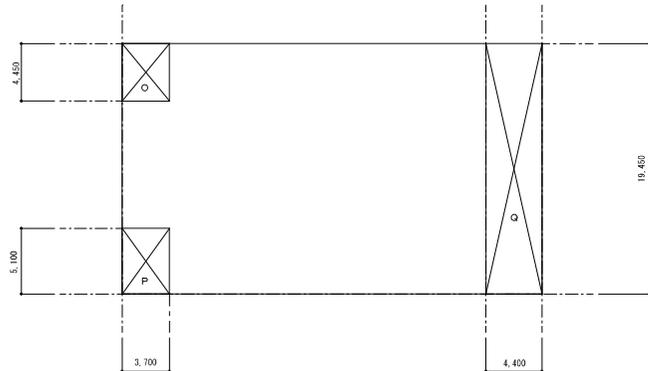


2F(集合棟 体育館) S=1/200

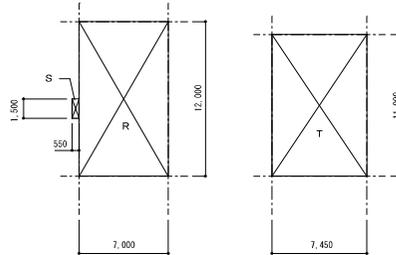

2F(福祉棟) S=1/200

別棟(車庫) S=1/200

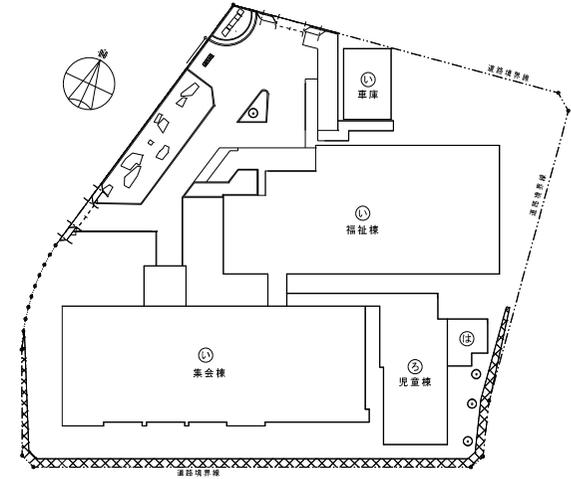

配置図 S=1/400

確認年月日	確認番号	検査済証交付日
① S59.11.6(新築)	第542号	S60.9.6
② H2.4.25(増築)	第1382号	H2.8.7
③ H12.9.7(増築)	第316号	H13.2.13
④ H22.3.17(用途変更)	第H21713号	

面積表

床面積部分			建築面積部分		
記号	算式	面積	記号	算式	面積
A	8.0 × 4.0	32.0	K	11.0 × 7.5	82.5
B	15.0 × 12.0	180.0	L	10.0 × 12.0	120.0
C	28.0 × 20.0	560.0	M	5.8 × 5.5	31.9
D	3.0 × 5.0	15.0	N	3.3 × 2.0	6.60
E	47.5 × 18.0	855.0	O	3.7 × 4.45	16.465
F	6.5 × 0.65 × 2	8.45	P	3.7 × 5.1	18.87
G	6.5 × 3.0	19.5	Q	4.4 × 19.45	85.58
H	0.45 × 2.0	0.9	R	7.0 × 12.0	84.0
I	14.0 × 2.0	28.0	S	0.55 × 1.5	0.825
J	9.0 × 4.0	36.0	T	7.45 × 11.0	81.95

建築面積部分		
記号	算式	面積
①	6.0 × 4.5	27.0
②	2.0 × 2.4	4.8
③	6.5 × 3.0	19.5
④	19.5 × 0.05	0.975
⑤	1.8 × 13.8 × 2 + 10.0 × 1.8 + 1.5 × 2.0	70.68
合計		122.955

床面積 (A~T)

	本棟	別棟(車庫)	合計
1F	1975.85	81.95	2057.8
2F	205.74	0.00	205.74
合計	2181.59	81.95	2263.54

建築面積 (A~N、T、イ~ホ)


	本棟	別棟(車庫)	合計
1F床面積 (A~N、T)	1975.85	81.95	2057.8
建築面積算入 (①~⑤)	122.955		122.955
合計		81.95	2180.75

株式会社 海渡設計 一級建築士事務所
 福岡県和歌山県第1-30027号
 代表取締役 野田知伸
 管理棟発注 神崎清二 一級建築士 第233073号

工事名称 総合福祉会館改修工事
 所在地 福岡県和歌山県和歌山市 1-1-9-1
 発注者 福岡県和歌山県和歌山市 1-1-9-1

図面名称 建物求積図・面積表
 縮尺 A1:1/200 1/400
 A2:1/400 1/800
 図面番号 A-006

凡例	
	福祉会館職員利用エリア
	工事動線を示す。
	福祉会館職員及び来客の動線を示す。
特記事項	
<ul style="list-style-type: none"> ・工事用出入口位置及び作業時間については福祉会館職員と十分協議のこと。 ・工事完了時、作業場及び進入路は原形復旧のこと。 ・仮設工事については、全て本工事とし仮設仮設とする。なお、工事ヤード(現場事務所、資材置場、工事用駐車場)については、工事受注者間(建築・電気・機械設備)で利用出来るよう協議の上、施工計画書を作成し、監督員の承諾を得ること。 ・各工事の工事ヤード(現場事務所、資材置場工事用駐車場)の使用範囲は参考のため、協議の上決定すること。 ・電気に関しては、最寄りの分電盤、又はキュービクルより仮設電源をとりメーター設置も可能とする。(要申請) ・仮設便所は汚水側附近に設置し下水接続も可能とする。(要申請) ・工事給水は小メーター設置も可能とする。 ・構足場については、体育室アリーナフローリング養生の為、ブルーシート敷の上にてベニア19.0を設置し、足場を建てること。ブルーシートとスニアは指定仮設とする。 	

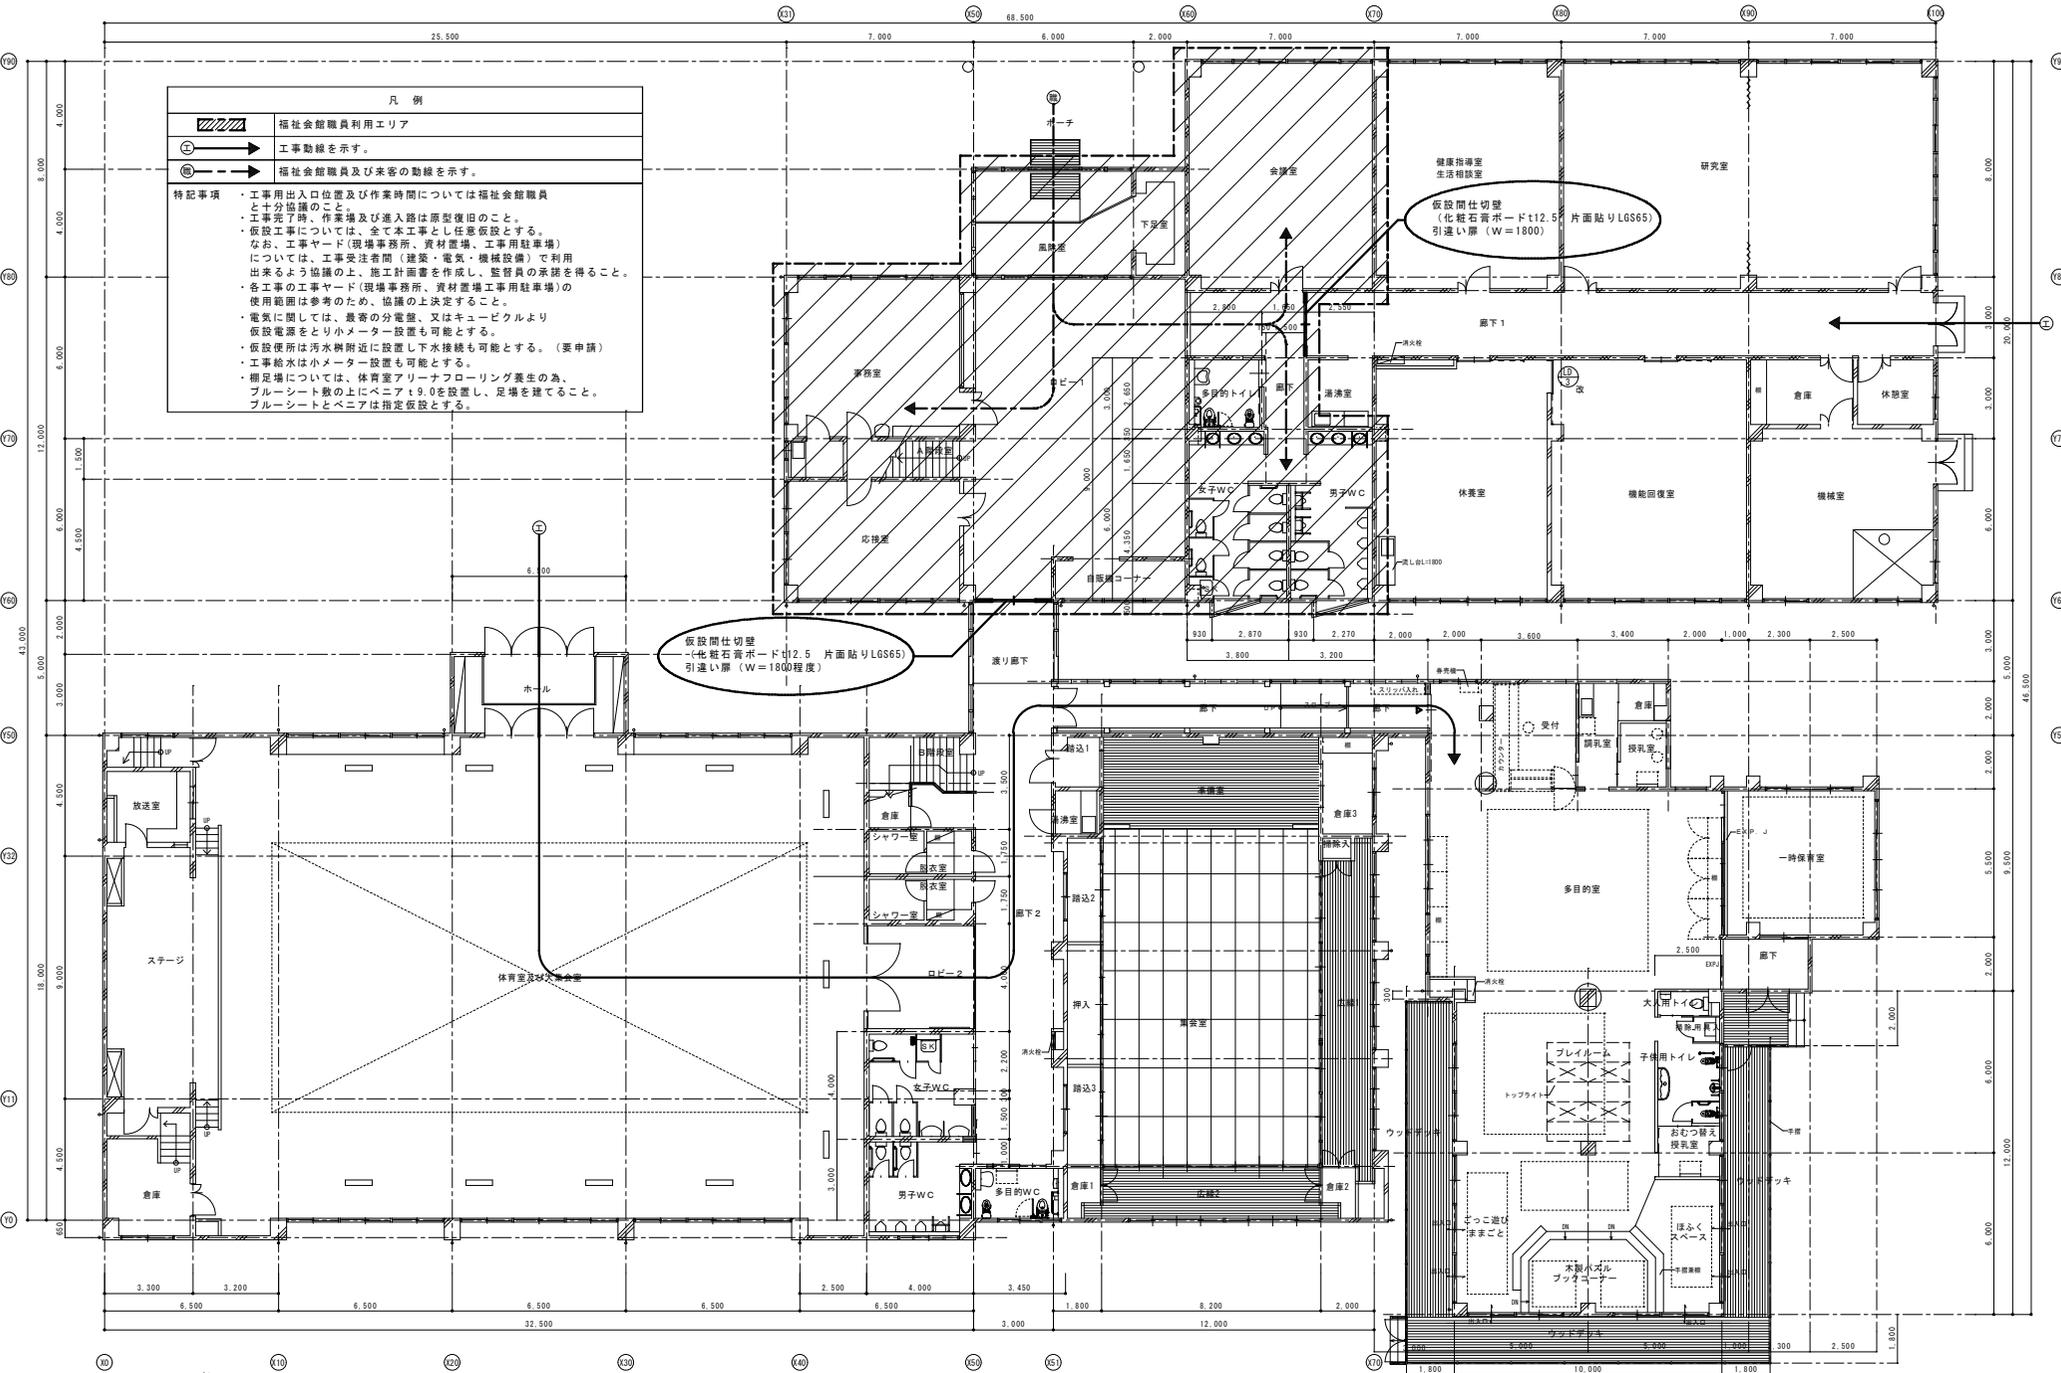

1階平面図 S=1/100

株式会社 海渡設計 一級建築士事務所 福岡県知事登録第1-30027号 代表取締役 野田知伸 管理建築士 神崎信二 一級建築士 第232072号	工事名称 総合福祉会館改修工事	図面名称 仮設計画図(2)	
	所在地 福岡県東郷郡河村町富久町1-19-1	縮尺 A1:1/100 A3:1/200	図面番号 A-008
	日付		

塗料略語	防火認定番号	特記事項
OP 油性顔料ペイント塗	石膏ボード t12.5 不燃 NM-8619	内装仕上げ、建具、及び天井等に使用する材料は全て、F☆☆☆☆ または規制対象外とする。
SOP 合成樹脂顔料ペイント塗	石膏ボード t9.5 不燃 NM-9645 (石膏ボードt9.5は、普通級石膏ボードとする)	
EP-G 有機光合成樹脂エマルジョンペイント塗	化粧石膏ボード t9.5 不燃 NM-1864	
VP 塩化ビニル樹脂エマル塗	ロックウール化短繊維板 不燃 NM-8599	
NAD 非水分散形塗料 (77%樹脂系)	化粧ケイ酸カルシウム板 t6 不燃 NM-1453	
*各塗料は基材別等NM-8585 GM-9816	ビニルクロス 不燃 NM-3991 (今回改修のビニルクロスは全て不燃とする)	

※番号は採用メーカーによって異なる。

内部位上表			床		巾 末		壁		外 壁 内 部		天 井		天井高	内装制限	備 考	
階	室 名	改修前後	下地/床仕上げ	7x8' スト含有	H	7x8' スト含有	7x8' スト含有	7x8' スト含有	7x8' スト含有	7x8' スト含有	7x8' スト含有	7x8' スト含有	天井高	内装制限	備 考	
共通	奥除室	改修前	下地/床仕上げ 磁器質タイル200×100【撤去】/長尺ビニルシート【撤去】	○	—	—	—	磁器質二丁除タイル	—	—	—	—	軽量級天井下地 アルミスバンドレ	3,000 ~ 3,080		
	奥除室	改修後	下地/床仕上げ モルタル金コ字仕上の上 長尺ビニルシート12.0長切り材【新設】 ※スロープ部分と準端部分は明度差をつける	—	—	—	—	【既存のまま】	—	—	—	—	【既存のまま】	3,000 ~ 3,080		
	下足室	改修前	下地/床仕上げ 長尺ビニルシート【撤去】	○	木製巾末【撤去】	100	—	磁器質二丁除タイル	モルタル下地130 ビニルクロス【撤去】	—	—	—	—	3,000		
	下足室	改修後	下地/床仕上げ 長尺ビニルシート12.0【新設】	—	—	—	—	【既存のまま】	【既存のまま】	【既存のまま】	【既存のまま】	【既存のまま】	【既存のまま】	3,000		ビクトサイン(1ヶ所)【新設】
福祉棟1階	湯沸室	改修前	下地/床仕上げ 長尺ビニルシート【撤去】	○	ビニル巾末【撤去】	75	—	モルタル下地 開口部：LG665下地+石膏ボード12.5下地【撤去】 ビニルクロス 一部：グラスウール150【撤去】	—	—	—	—	—	2,700		
	湯沸室	改修後	下地/床仕上げ 長尺ビニルシート12.0(防汚タイプ)【新設】	—	—	—	—	【既存のまま】	【既存のまま】	【既存のまま】	【既存のまま】	【既存のまま】	【既存のまま】	2,700		
	健康指導室 生活相談室	改修前	下地/床仕上げ ビニルタイル【撤去】	○	ビニル巾末【撤去】	75	—	モルタル下地 EP-G塗装【撤去】	モルタル下地130 EP-G塗装【撤去】	—	—	—	—	2,700		洗面台1200×600【撤去】、手洗い【撤去】
	健康指導室 生活相談室	改修後	下地/床仕上げ 長尺ビニルシート12.0【新設】	—	—	—	—	【既存のまま】	【既存のまま】	【既存のまま】	【既存のまま】	【既存のまま】	【既存のまま】	2,700		ビクトサイン(1ヶ所)【新設】 既存カーテンボックス SOP塗
	健康指導室 生活相談室	改修前	下地/床仕上げ ビニルタイル【撤去】	○	ビニル巾末【撤去】	75	—	モルタル下地 EP-G塗装【撤去】	モルタル下地130 EP-G塗装【撤去】	—	—	—	—	2,700		洗面台1200×600【撤去】、手洗い【撤去】
	健康指導室 生活相談室	改修後	下地/床仕上げ 長尺ビニルシート12.0【新設】	—	—	—	—	【既存のまま】	【既存のまま】	【既存のまま】	【既存のまま】	【既存のまま】	【既存のまま】	2,700		ビクトサイン(1ヶ所)【新設】 既存カーテンボックス SOP塗
	研究室	改修前	下地/床仕上げ ビニルタイル【撤去】	○	ビニル巾末【撤去】	75	—	石膏ボード12.5下地 ビニルクロス【撤去】	モルタル下地130 ビニルクロス【撤去】	—	—	—	—	2,700		アコースティックカーテン【撤去】 スクリーン【撤去】
	研究室	改修後	下地/床仕上げ 長尺ビニルシート12.0【新設】	—	—	—	—	【既存のまま】	【既存のまま】	【既存のまま】	【既存のまま】	【既存のまま】	【既存のまま】	2,700		シンク2100×700【新設】、手洗い【新設】 ビクトサイン(1ヶ所)【新設】 既存カーテンボックス SOP塗
	図書室	改修前	下地/床仕上げ ビニルタイル【撤去】	○	ビニル巾末【撤去】	75	—	モルタル下地 ビニルクロス【撤去】	モルタル下地130 ビニルクロス【撤去】	—	—	—	—	2,700		洗面台1200×600【撤去】、手洗い【撤去】
	図書室	改修後	下地/床仕上げ 長尺ビニルシート12.0(防汚タイプ)【新設】	—	—	—	—	【既存のまま】	【既存のまま】	【既存のまま】	【既存のまま】	【既存のまま】	【既存のまま】	2,700		ビクトサイン(1ヶ所)【新設】、手摺下地補修板H500
	図書室	改修前	下地/床仕上げ ビニルタイル【撤去】	○	ビニル巾末【撤去】	75	—	モルタル下地 ビニルクロス【撤去】	モルタル下地130 ビニルクロス【撤去】	—	—	—	—	2,700		洗面台1200×600【撤去】、手洗い【撤去】
	図書室	改修後	下地/床仕上げ 長尺ビニルシート12.0(防汚タイプ)【新設】	—	—	—	—	【既存のまま】	【既存のまま】	【既存のまま】	【既存のまま】	【既存のまま】	【既存のまま】	2,700		洗面台1200×600【撤去】、手洗い【撤去】
	ユニットバス前室	改修前	下地/床仕上げ ビニルタイル【撤去】	○	ビニル巾末【撤去】	75	—	モルタル下地 ビニルクロス【撤去】	モルタル下地130 ビニルクロス【撤去】	—	—	—	—	2,700		洗面台1200×600【撤去】、手洗い【撤去】
	ユニットバス前室	改修後	下地/床仕上げ 長尺ビニルシート12.0(防汚タイプ)【新設】	—	—	—	—	【既存のまま】	【既存のまま】	【既存のまま】	【既存のまま】	【既存のまま】	【既存のまま】	2,700		洗面台1200×600【撤去】、手洗い【撤去】
	機能回復室	改修前	下地/床仕上げ ビニルタイル【撤去】	○	ビニル巾末【撤去】	75	—	モルタル下地 EP-G塗装【撤去】	モルタル下地130 EP-G塗装【撤去】	—	—	—	—	2,700		洗面台1200×600【撤去】、手洗い【撤去】
	機能回復室	改修後	下地/床仕上げ 長尺ビニルシート12.0【新設】	—	—	—	—	【既存のまま】	【既存のまま】	【既存のまま】	【既存のまま】	【既存のまま】	【既存のまま】	2,700		洗面台1200×600【撤去】、手洗い【撤去】

株式会社 海渡設計 一級建築士事務所 福岡県北春日町東1-50021号 代表取締役 野田知博 管理建築士 神崎浩二 一級建築士 第323072号	工事名称	総合福祉会館改修工事	図面枚数	【改修前・後】仕上表(1)
	所在地	福岡県東春日町高野町1-19-1	図面番号	
	規模	41.1/50.1/30 43.1/100.1/60	図面枚数	1-1
	設計			

塗料略語	防火認定番号	特記事項
OP 油性顔合ペイント塗	石膏ボード t12.5 不燃 NM-8619	内装仕上げ、障子、及び天井等に使用する材料は全て、F☆☆☆☆または規制対象外とする。
SOP 合成樹脂顔合ペイント塗	石膏ボード t9.5 不燃 NM-9645 (石膏ボードt9.5は、普通級質石膏ボードとする)	
EP-G 有機珪酸樹脂エマルジョンペイント塗	化粧石膏ボード t9.5 不燃 NM-1864	
VP 塩化ビニール樹脂エマル塗	ロックウール化繊吸音板 不燃 NM-8599	
NAD 非水分散形塗料 (77%樹脂系)	化粧ケイ酸カルシウム板 t6 不燃 NM-1453	
*各塗料は基材別等 NM-8585 GM-9816	ビニルクロス 不燃 NM-3991 (今回改修のビニルクロスは全て不燃とする)	

※番号は採用メーカーによって異なる。


階	室名	改修前後	床	巾木		壁		外壁内部		天井		天井高	内装制限	備考
				75mmスト含有	H	75mmスト含有	75mmスト含有	75mmスト含有	75mmスト含有	75mmスト含有	張り縁			
集合棟1階	踊り場1	改修前	下地/既組 モルタル下地 仕上げ ビニルタイル【撤去】	○	75	モルタル下地+石膏ボード下地t12.5 ビニルクロス【撤去】				軽量鉄骨天井下地+石膏ボード下地t9.5【撤去】 ビニルクロス【撤去】	木製 【撤去】	2,700		
		改修後	下地/既組 モルタル下地 仕上げ 【既存のまま】 長尺ビニルシートt2.0【新設】		75	【既存のまま】 EP-G塗装【新設】				【既存のまま】 化粧石膏ボード張りt9.5【新設】	木製 【新設】	2,500		
	準備室	改修前	下地/既組 コンパネ【撤去】 仕上げ 床甲板【撤去】		100	モルタル下地+石膏ボード下地t12.5 ビニルクロス【撤去】				軽量鉄骨天井下地+石膏ボード下地t9.5【撤去】 ビニルクロス【撤去】	木製 【撤去】	2,700		
		改修後	下地/既組 モルタル下地t30 仕上げ 長尺ビニルシートt2.0【新設】		75	【既存のまま】+石膏ボードt12.5【新設】 EP-G塗装【新設】 グラスウール24K充填【新設】				【既存のまま】 化粧石膏ボード張りt9.5【新設】	木製 【新設】	3,000		ビクトサイン(1ヶ所)【新設】
	倉庫3	改修前	下地/既組 コンパネ【撤去】 仕上げ 合板【撤去】		75	モルタル下地t30 合板【撤去】				軽量鉄骨天井下地 合板【撤去】	木製 【撤去】	3,000		
		改修後	下地/既組 モルタル下地t30 仕上げ 長尺ビニルシートt2.0【新設】		75	モルタル下地【新設】+石膏ボード下地t12.5【新設】 ビニルクロスt0.5【新設】 グラスウール24K充填【新設】				【既存のまま】 化粧石膏ボード張りt9.5【新設】	木製 【新設】	3,150		ビクトサイン(1ヶ所)【新設】
	準備室	改修前	下地/既組 コンパネ【撤去】 仕上げ 床甲板【撤去】		100	モルタル下地+石膏ボード下地t12.5 ビニルクロス【撤去】				軽量鉄骨天井下地+石膏ボード下地t9.5【撤去】 ビニルクロス【撤去】	木製 【撤去】	2,700		
		改修後	下地/既組 コンパネ【新設】+15mm厚 仕上げ 根太(45×45)×大引(45×90)+モルタルt23【新設】 長尺ビニルシートt2.0【新設】+タスクレシートt15【新設】同等品以上		75	【既存のまま】 ビニルクロスt0.5【新設】				【既存のまま】 化粧石膏ボードt9.5【新設】	木製 【新設】	3,000		既存カーテンボックス SGP塗
	集客室	改修前	下地/既組 下地板t12【撤去】 仕上げ 畳15【撤去】		—	モルタル下地+石膏ボード下地t12.5 砂壁状ビニルクロス【撤去】				軽量鉄骨天井下地 杉化粧石膏ボードt9.5【撤去】	木製 【撤去】	3,000		
		改修後	下地/既組 コンパネ【新設】+15mm厚 仕上げ 根太(45×45)×大引(45×90)+モルタルt23【新設】 長尺ビニルシートt2.0【新設】+タスクレシートt15【新設】同等品以上		75	【既存のまま】+石膏ボード下地t12.5【新設】 ビニルクロスt0.5【新設】 グラスウール24K充填【新設】				【既存のまま】 化粧石膏ボードt9.5【新設】	木製 【新設】	3,000		ビクトサイン(1ヶ所)【新設】 既存カーテンボックス SGP塗
	集客室	改修前	下地/既組 下地板t12【撤去】 仕上げ 畳15【撤去】		—	モルタル下地+石膏ボード下地t12.5 砂壁状ビニルクロス【撤去】				軽量鉄骨天井下地 杉化粧石膏ボードt9.5【撤去】	木製 【撤去】	3,000		
		改修後	下地/既組 コンパネ【新設】+15mm厚 仕上げ 根太(45×45)×大引(45×90)+モルタルt23【新設】 長尺ビニルシートt2.0【新設】+タスクレシートt15【新設】同等品以上		75	【既存のまま】+石膏ボード下地t12.5【新設】 ビニルクロスt0.5【新設】 グラスウール24K充填【新設】				【既存のまま】 化粧石膏ボードt9.5【新設】	木製 【新設】	3,000		ビクトサイン(1ヶ所)【新設】 既存カーテンボックス SGP塗
	掃除入れ	改修前	下地/既組 — 仕上げ 長尺ビニルシート【撤去】	○	—	モルタル下地+石膏ボード下地t12.5 砂壁状ビニルクロス【撤去】				軽量鉄骨天井下地 合板型枠コンクリート素地	木製 【撤去】	3,030		
		改修後	下地/既組 — 仕上げ 長尺ビニルシートt2.0【新設】+タスクレシートt15【新設】同等品以上		75	【既存のまま】+石膏ボード下地t12.5【新設】 ビニルクロスt0.5【新設】 グラスウール24K充填【新設】				【既存のまま】 化粧石膏ボードt9.5【新設】	木製 【新設】	3,000		既存カーテンボックス SGP塗
	応接1	改修前	下地/既組 下根太(45×45) 仕上げ 床甲板【撤去】		—	モルタル下地+石膏ボード下地t12.5 砂壁状ビニルクロス【撤去】				軽量鉄骨天井下地 杉化粧石膏ボードt9.5【撤去】	木製 【撤去】	3,000		
		改修後	下地/既組 コンパネ【新設】+15mm厚 仕上げ 根太(45×45)×大引(45×90)+モルタルt23【新設】 長尺ビニルシートt2.0【新設】+タスクレシートt15【新設】同等品以上		75	【既存のまま】+石膏ボード下地t12.5【新設】 ビニルクロスt0.5【新設】 グラスウール24K充填【新設】				【既存のまま】 化粧石膏ボードt9.5【新設】	木製 【新設】	3,000		既存カーテンボックス SGP塗
	踊り場2	改修前	下地/既組 モルタル下地 仕上げ 長尺ビニルシート【撤去】	○	100	モルタル下地+石膏ボード下地t12.5 砂壁状ビニルクロス【撤去】				軽量鉄骨天井下地 杉化粧石膏ボードt9.5【撤去】	木製 【撤去】	2,700		
		改修後	下地/既組 【既存のまま】 仕上げ 長尺ビニルシートt2.0【新設】		75	【既存のまま】 ビニルクロスt0.5【新設】				【既存のまま】 化粧石膏ボード張りt9.5【新設】	木製 【新設】	2,700		
	押入	改修前	下地/既組 — 仕上げ 合板		—	— 合板				軽量鉄骨天井下地 合板	木製 【撤去】	2,700		
		改修後	下地/既組 — 仕上げ 【既存のまま】		—	— 【既存のまま】				【既存のまま】 【既存のまま】	木製 【撤去】	2,700		下足箱(2ヶ所)【新設】
	踊り場3	改修前	下地/既組 モルタル下地 仕上げ 長尺ビニルシート【撤去】	○	100	モルタル下地+石膏ボード下地t12.5 砂壁状ビニルクロス【撤去】				軽量鉄骨天井下地 杉化粧石膏ボードt9.5【撤去】	木製 【撤去】	2,700		
		改修後	下地/既組 【既存のまま】 仕上げ 長尺ビニルシートt2.0【新設】		75	【既存のまま】+石膏ボード下地t12.5【新設】 ビニルクロスt0.5【新設】 グラスウール24K充填【新設】				【既存のまま】 化粧石膏ボードt9.5【新設】	木製 【新設】	3,150		既存カーテンボックス SGP塗
	集客室	改修前	下地/既組 下地板t12【撤去】 仕上げ 畳15【撤去】		—	モルタル下地+石膏ボード下地t12.5 砂壁状ビニルクロス【撤去】				軽量鉄骨天井下地 杉化粧石膏ボードt9.5【撤去】	木製 【撤去】	3,000		
		改修後	下地/既組 コンパネ【新設】+15mm厚 仕上げ 根太(45×45)×大引(45×90)+モルタルt23【新設】 長尺ビニルシートt2.0【新設】		75	【既存のまま】+石膏ボード下地t12.5【新設】 ビニルクロスt0.5【新設】 グラスウール24K充填【新設】				【既存のまま】 化粧石膏ボードt9.5【新設】	木製 【新設】	3,150		ビクトサイン(1ヶ所)【新設】 既存カーテンボックス SGP塗
	応接1	改修前	下地/既組 下根太(45×45) 仕上げ 床甲板【撤去】		—	モルタル下地+石膏ボード下地t12.5 砂壁状ビニルクロス【撤去】				軽量鉄骨天井下地 杉化粧石膏ボードt9.5【撤去】	木製 【撤去】	3,030		
		改修後	下地/既組 【既存のまま】 仕上げ 長尺ビニルシートt2.0【新設】		75	【既存のまま】+石膏ボード下地t12.5【新設】 ビニルクロスt0.5【新設】 グラスウール24K充填【新設】				【既存のまま】 化粧石膏ボードt9.5【新設】	木製 【新設】	3,150		既存カーテンボックス SGP塗
	倉庫1	改修前	下地/既組 — 仕上げ 合板		—	モルタル下地t30 合板【撤去】				軽量鉄骨天井下地 合板	木製 【撤去】	2,700		
		改修後	下地/既組 — 仕上げ 【既存のまま】		—	— 【既存のまま】				【既存のまま】 【既存のまま】	木製 【撤去】	2,700		

株式会社 海渡設計 一級建築士事務所 福岡県北九州市若狭区1-5002号 代表取締役 野田知伸 管理棟主 神崎信二 一級建築士 第323073号	工事名称 総合福祉会館改修工事	図面枚数 【改修前・後】仕上表(2)	
	代表取締役 野田知伸 管理棟主 神崎信二 一級建築士 第323073号	所在地 福岡県北九州市若狭区 1-50-10	図面番号 411/50.1/30 431/100.1/60
	事務所 福岡県北九州市若狭区 1-50-10	図面枚数 411/50.1/30 431/100.1/60	図面番号 411
	事務所 福岡県北九州市若狭区 1-50-10	図面枚数 411/50.1/30 431/100.1/60	図面番号 411

塗料略語		防火認定番号			特記事項
OP	油性顔料ペイント塗	石膏ボード t12.5	不燃	NM-8619	内装仕上げ、建具、及び天井裏等に使用する材料は全て、F☆☆☆☆ または規制対象外とする。
SOP	合成樹脂顔料ペイント塗り	石膏ボード t9.5	不燃	NM-9645 (石膏ボードt9.5は、普通硬質石膏ボードとする)	
EP-G	有光合成樹脂エマルジョンペイント塗り	化粧石膏ボード t9.5	不燃	NM-1864	
VP	塩化ビニル樹脂エナメル塗	ロックウール化粧吸音板	不燃	NM-8599	
NAD	非水分散形塗料 (794樹脂系)	化粧ケイ酸カルシウム板 t6	不燃	NM-1453	
*各塗料は基材同等NM-8855 QM-9816		ビニルクロス	不燃	NM-3991 (今回改修のビニルクロスは全て不燃とする)	
※番号は採用メーカーによって異なる。					

内部仕上表																		
階	室名	改修前後	床			巾木			壁			外壁内部			天井		内装制限	備考
			下地/床組 仕上	75^ ^h スト含有		H	75^ ^h スト含有		75^ ^h スト含有		75^ ^h スト含有		75^ ^h スト含有	廻り縁	天井高			
集合棟 1階	倉庫2	改修前	下地/床組 仕上	—		雑巾櫛20×10		—		モルタル下地t30 合板		軽量鉄骨天井下地 合板		木製 [撤去]	2.700			
	倉庫2	改修後	下地/床組 仕上	— [既存のまま]		[既存のまま]		— [既存のまま]		[既存のまま] ビニルクロスt0.5 [新設]		[既存のまま] [既存のまま]		木製 [新設]	2.700			
	広縁2	改修前	下地/床組 仕上	下床木45×45 縁甲板 [撤去]		雑巾櫛20×10 [撤去]		—		モルタル下地+石膏ボード下地t12.5 砂壁状ビニルクロス [撤去]		モルタル下地 砂壁状ビニルクロス [撤去]		軽量鉄骨天井下地 杉板化粧石膏ボードt9.5 [撤去]	木製 [撤去]	3.030		
	安寝むち事務室	改修後	下地/床組 仕上	[既存のまま] 長尺ビニルシートt2.0 [新設]		ビニル巾木t1.5 [新設]	75	[既存のまま]+石膏ボード下地t12.5 [新設] ビニルクロスt0.5 [新設]		[既存のまま] ビニルクロスt0.5 [新設]		[既存のまま] 化粧石膏ボードt9.5 [新設]		木製 [新設]	3.150			
	シャワー室	改修前	下地/床組 仕上	— 磁器モザイクタイル50×50 [撤去]		—		モルタル下地 [撤去] 100角色タイル [撤去]		—			軽量鉄骨天井下地 目隠しケイカル板t5 [撤去]	○	塩ビ [撤去]	2.200		
	授乳室	改修後	下地/床組 仕上	モルタル金ゴテ下地 [新設] 長尺ビニルシートt2.0 [新設]		ビニル巾木t1.5 [新設]	75	L6550下地 [新設]+石膏ボード下地t12.5 [新設] ビニルクロスt0.5 [新設]		—			[既存のまま] 化粧石膏ボードt9.5 [新設]		塩ビ [新設]	2.200		
	脱衣室	改修前	下地/床組 仕上	— フローリング		ビニル巾木 [撤去]	75	モルタル下地 [撤去] ビニルクロス [撤去]		—			軽量鉄骨天井下地 目隠しケイカル板t5 [撤去]		塩ビ [撤去]	2.300		
	授乳室	改修後	下地/床組 仕上	モルタル金ゴテ下地 [新設] 長尺ビニルシートt2.0 [新設]		ビニル巾木t1.5 [新設]	75	L6550下地 [新設]+石膏ボード下地t12.5 [新設] ビニルクロスt0.5 [新設]		—			[既存のまま] 化粧石膏ボードt9.5 [新設]		塩ビ [新設]	2.300		ビクトサイン(3ヶ所) [新設]
	ロビー2	改修前	下地/床組 仕上	— 長尺ビニルシート [撤去]	○	ビニル巾木	75	モルタル下地 ビニルクロス		—			石膏ボード下地t9 岩綿吸音板t12		塩ビ [撤去]	2.700		
	ロビー2	改修後	下地/床組 仕上	— 長尺ビニルシートt2.0 [新設]		ビニル巾木t1.5 [新設]	75	[既存のまま] [既存のまま]		—			[既存のまま] [既存のまま]		塩ビ [新設]	2.700		下足箱(2ヶ所) [新設]
	ホール	改修前	下地/床組 仕上	— 磁器質タイル200×100/長尺ビニルシート	○	ビニル巾木	75	—/モルタル下地 磁器質二丁掛タイル/ビニルクロス		モルタル下地 ビニルクロス [撤去]		— アルミスバンドレル		塩ビ [撤去]	3.080			
	ホール	改修後	下地/床組 仕上	— [既存のまま]		[既存のまま]	75	—/ [既存のまま] [既存のまま]		— ビニルクロスt0.5 [新設]		— [既存のまま]		塩ビ [新設]	3.080			
ホール	改修前	下地/床組 仕上	— 磁器質タイル200×100/長尺ビニルシート	○	ビニル巾木	75	—/モルタル下地 磁器質二丁掛タイル/ビニルクロス		モルタル下地 ビニルクロス [撤去]		— アルミスバンドレル		塩ビ [撤去]	3.080			下足箱(1ヶ所) [撤去]	
倉庫	改修後	下地/床組 仕上	モルタル下地調整 [新設] 長尺ビニルシートt2.0 [新設]		ビニル巾木t1.5 [新設]	75	L6565下地+石膏ボード下地t12.5 [新設] ビニルクロスt0.5 H=2.300 [新設]		—			[既存のまま]		塩ビ [新設]	3.080		ビクトサイン(1ヶ所) [新設]	
体育室及び 大集会室	改修前	下地/床組 仕上	パーチクルボード下地t20 フローリングt15		木製巾木	100	モルタル下地 ビニルクロス		石膏ボード下地t9.5/グラスウール充填t25 ビニルクロス/センチュリー有孔ボードt12		石膏ボード下地t9.5 [撤去] ビニルクロス [撤去]		塩ビ [撤去]	10.000				
体育室及び 大集会室	改修後	下地/床組 仕上	[既存のまま] [既存のまま]		[既存のまま]	100	[既存のまま] [既存のまま]		[既存のまま] [既存のまま]		[既存のまま] [既存のまま]		吊ボルトφ13@900 (中間補強具) [新設] システム天井 [新設]		塩ビ [新設]	10.000		
倉庫	改修前	下地/床組 仕上	パーチクルボード下地t20+合板 ビニルタイル [撤去]	○	ビニル巾木 [撤去]	75	モルタル下地 ビニルクロス [撤去]		モルタル下地 ビニルクロス [撤去]		— 目隠しケイカル板t5		塩ビ [撤去]	2.700				
図書室	改修後	下地/床組 仕上	[既存のまま] 長尺ビニルシートt2.0 [新設]		ビニル巾木t1.5 [新設]	75	[既存のまま] ビニルクロスt0.5 [新設]		[既存のまま] ビニルクロスt0.5 [新設]		— 化粧石膏ボードt9.5 [新設]		塩ビ [新設]	2.700			ビクトサイン(1ヶ所) [新設]	
集合棟 2階	観覧席	改修前	下地/床組 仕上	— ビニルタイル	○	木製巾木	100	モルタル下地 ビニルクロス		グラスウール充填t50 センチュリー有孔ボードt12		石膏ボード下地t9.5 ビニルクロス [撤去]		塩ビ [撤去]	2.060 ~ 3.660			
	観覧席	改修後	下地/床組 仕上	— [既存のまま]		[既存のまま]	100	[既存のまま] [既存のまま]		[既存のまま] [既存のまま]		[既存のまま] ビニルクロスt0.5 [新設]		塩ビ [新設]	2.060 ~ 3.660			

株式会社 海渡設計 一級建築士事務所 福岡県知事登録第1-50027号 代表取締役 野田知伸 管理建築士 神崎信二 一級建築士 第323073号	工事名称	総合福祉会館改修工事	図面名称	【改修前・後】仕上表 (3)		
	所在地	福岡県東郷郡岡田町富久町1-10-1	図面番号	A1:1/ 50, 1/ 30 A3:1/100, 1/ 60	図面種類	A-111
	設計者	株式会社 海渡設計 一級建築士事務所	設計者	株式会社 海渡設計 一級建築士事務所	設計者	株式会社 海渡設計 一級建築士事務所

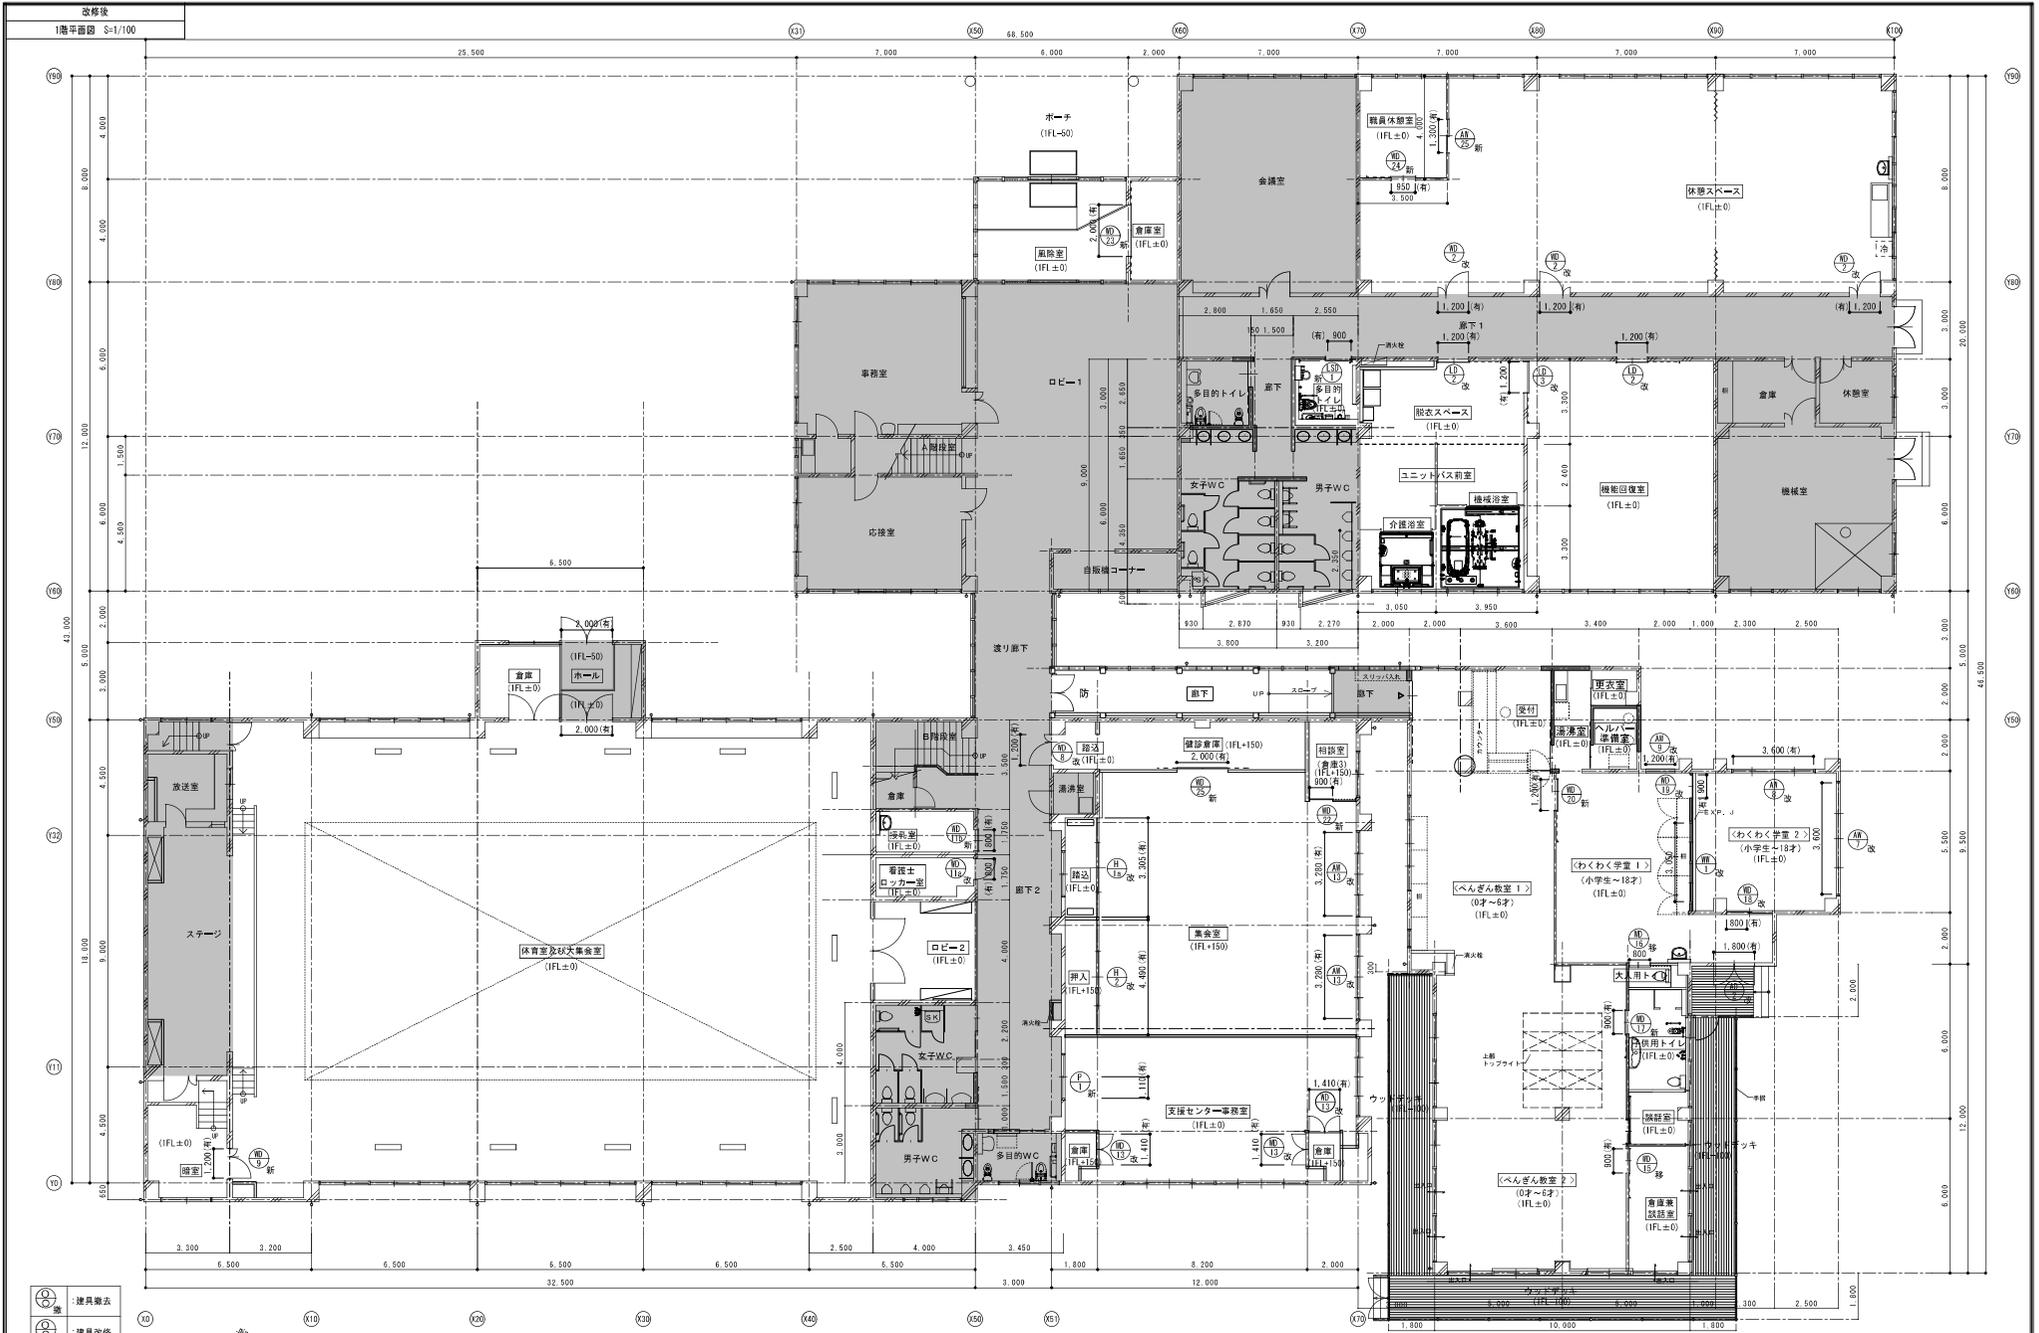

- 建具新設
- 建具改修
- 建具移設

→ (有) : 有効寸法を示す
 ■ : 工事範囲対象外を示す



株式会社 海渡設計 一級建築士事務所 福岡県知事登録第1-30027号 代表取締役 野田知伸 管理建築士 神崎浩二 一級建築士 第323073号	工事名称 総合福祉会館改修工事	図面名称 【改修後】1階平面図	
	所在地 福岡県東区春日町富久町1-10-1	縮尺 41: 1/100 43: 1/200	図番 A-014
	設計者 株式会社 海渡設計		

2025年11月～工期末日まで


■ 仮設間仕切（扉付）

■ 施工可能エリア

■ 一般利用エリア

□ 施設管理関係者立入り有り
（消防点検など）

※斜線部については
時期調整の上施工

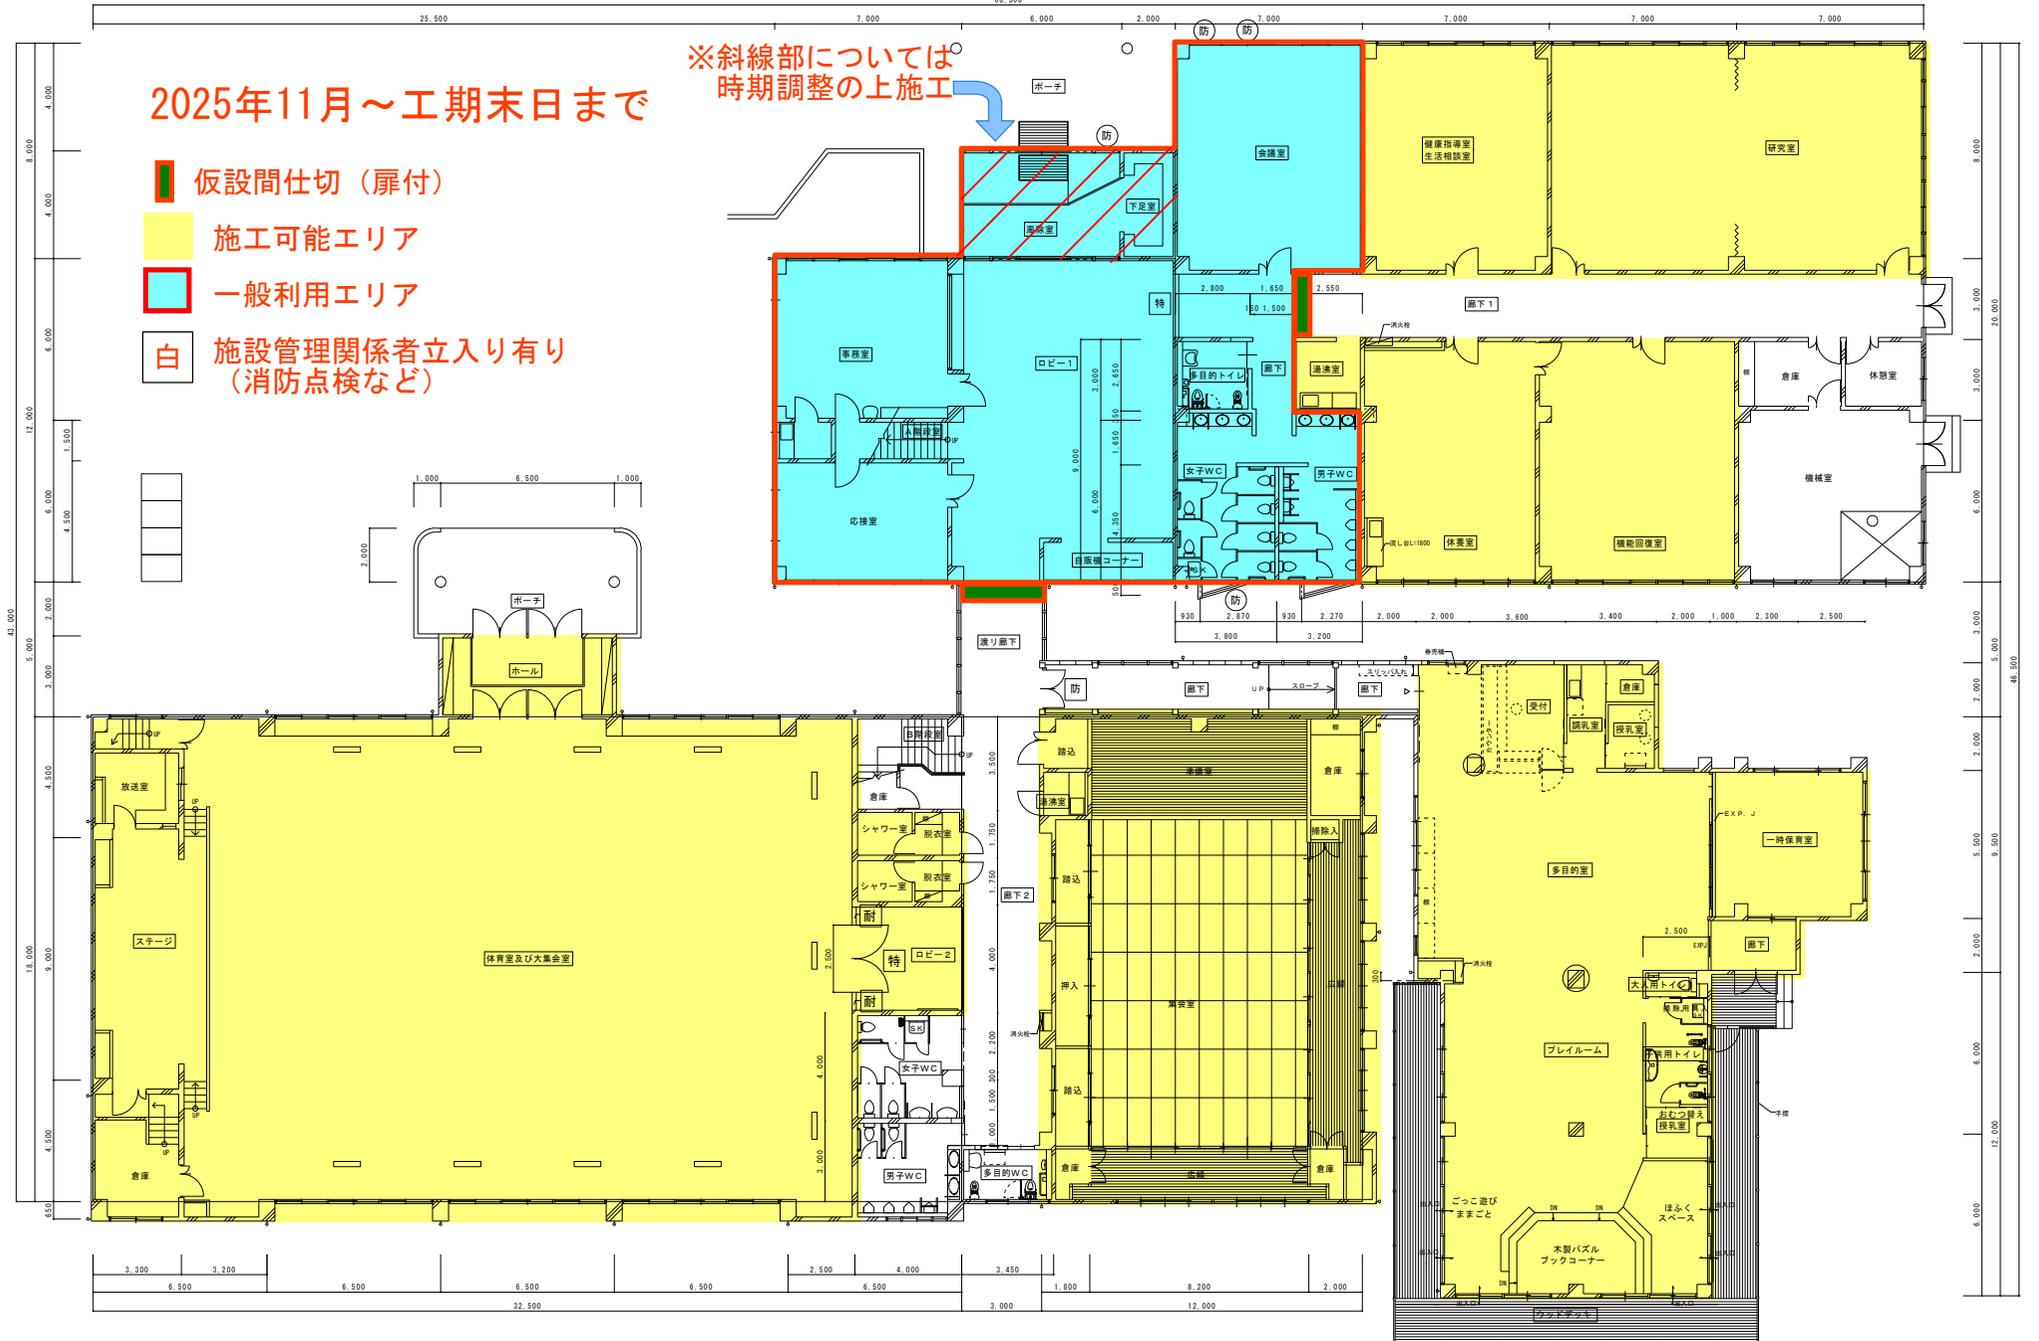

				耐
				特
				防
				防

委託名称	総合福祉会館改修工事	図面名称	施工時期指定計画図
棟名	珂田町 福祉課	尺度	1/100
所在地	福岡県京都郡珂田町富久1-19-1	図面番号	
日付			